

**LEGENDA**

Confini comunali

**SISTEMA INFRASTRUTTURALE ESISTENTE**

- PAIR Perimetro del centro abitato del Nuovo Corone della Strada (D.Lgs. 28/05/27)
- AA.15 Sistema della mobilità viaria o pedonale esistente
- AA.15 Tracciato viabilistico - Tangenziale di Como - connesso alla viabilità Pedemontana (tracciato di progetto)
- AA.15 Tracciato viabilistico - Tangenziale di Como - connesso alla viabilità Pedemontana (tracciato fasi successive)
- AA.15 Nuovi tracciati o elementi del sistema viario
- AA.15 Tracciati idrogeologici esistenti
- AA.15 Tracciati idrogeologici di progetto
- AA.18 Linea Ferroviaria Nord Milano - Milano Como

**VINCOLI CONDIZIONANTI LE TRASFORMAZIONI O LE MODALITA' D'USO DEL TERRITORIO**

- PAIR Pozzi amungimento acqua potabile e limite D.P.R. 23/8/88
- PAIR Cimiero
- PAIR Rispetto orientale
- PAIR Aree vincolate per passaggio elisambianza
- PAIR Linea di arretramento dell'edificazione per rispetti stratali, ferroviari e di elettrodotti di alta tensione.
- PAIR Limite delle fasce di prima approssimazione per gli elettrodotti di alta tensione

**AMBITI PER SERVIZI PUBBLICI COMUNALI (ESISTENTI)**

- AA.16 Parcheggi pubblici comunali
- AA.17 Aree per servizi pubblici - Istruzione e scuole per l'infanzia
- AA.17 Aree per servizi pubblici - Strutture di interesse generale
- AA.17 Aree per servizi pubblici - Parchi urbani e attrezzature sportive
- AA.13 Attrezzature tecnologiche di interesse generale

**AMBITI PER SERVIZI PUBBLICI SOVRACCOMUNALI**

- AA.14 Ambito per servizi pubblici di scala sovracomunale soggetto a Permesso di Costruire
- AA.14 Convenzionato Cittadella dello sport e della cultura - Tav. C2 e art. 35 P.T.O.P.
- AA.14 Ambito soggetto a Permesso di Costruire Convenzionato per il mantenimento e l'adeguamento delle strutture sportive esistenti
- AA.14 Parcheggi pubblici di interscambio

**AMBITI PER SERVIZI PUBBLICI COMUNALI (PREVISIONI DI PIANO)**

- AA.17 Nuove aree di uso pubblico (parchi urbani, verde ricreativo)
- AA.17 Nuove aree di uso pubblico (strutture di utilità generale)
- AA.17 Nuove aree di uso pubblico a parcheggi

**SISTEMI PAESISTICO AMBIENTALE**

- PAIR Aree Boschive (PIF)
- PAIR Elementi di bosco urbano trasformabili con vincolo di destinazione pubblica (PIF)
- PAIR Elementi di bosco urbano trasformabili per interventi urbani privati (PIF)
- PAIR Vincoli paesistico ambientali D.lgs. 42/2004
- PAIR Aree con vocazioni ambientali a paesaggistiche di interesse generale (Verde di connessione, verde di connessione o mitigazione degli elementi della rete viaria, corridoi ecologici, ecc..)
- AA.49 Aree di compensazione ambientale per trasformazioni urbane da conferire alla REP

**AMBITI DI TRASFORMAZIONE INDIVIDUATI E NORMATI DAL DOCUMENTO DI PIANO**

- AA.19 Ambiti di trasformazione regolati dal Documento di Piano

**AC** attrezzature legate alla linea dell'acquedotto

**BB** biblioteca

**CA** centro anziani

**CM** cimitero

**CC** strutture destinate agli organi di controllo e di sicurezza

**CG** centri di aggregazione giovanile e ludodidattica

**CO** centri ortoriali

**EE** sottostazione ENEL

**M** sede municipale

**P** parcheggi

**PI** parcheggio di interscambio

**PT** ufficio postale

**RR** centro raccolta rifiuti

**SMA** scuola materna

**SME** istruzione primaria (elementari e medie)

**ST** stazione ferroviaria


**SPO** area - struttura destinata ad attività sportive

**SS** strutture e servizi sanitari

**PGT**  
 ARCHITETTO GIORGIO BALAZZONE  
 ARCHITETTO GIUSEPPE BARBA  
 ARCHITETTO ADO FERRACINI  
 ARCHITETTO FRANCO OTTOLINI



COMUNE DI LUISAGO  
 PROVINCIA DI COMO

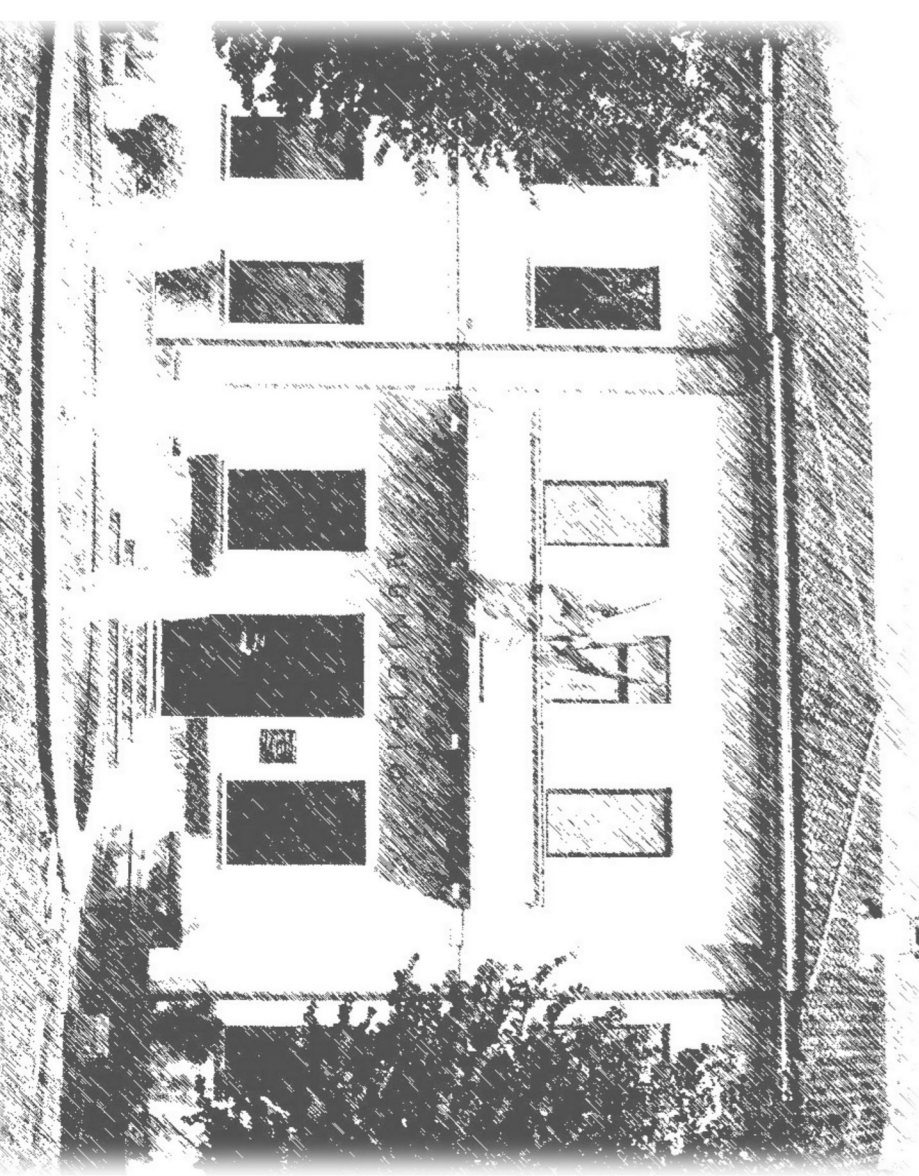

**PIANO DEI SERVIZI**

TAVOLA  
 INDICAZIONI DI PIANO  
 (VARIANTI PARZIALI 2018)

AVVERTENZE  
 B 1,2  
 SCALA  
 1:2000

GENNAIO 2018