


S.I.P. VOLUME E PARCHEGGI EDIF. TIPO

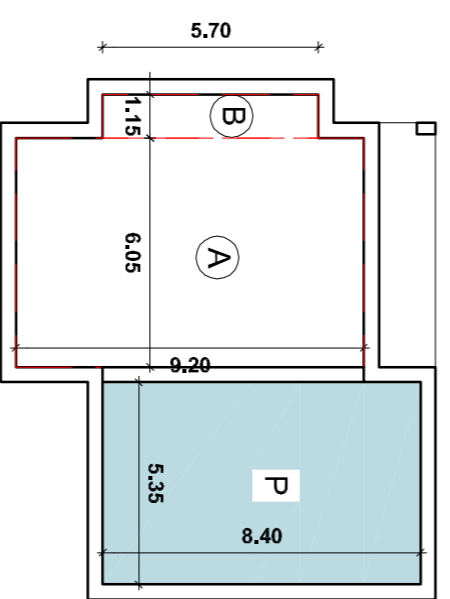

S.I.P. SINGOLO PIANO (Piani Complessivi 2)

A) $9,24 \times 6,05 =$ 55,66
 B) $5,70 \times 1,15 =$ 6,56
 Mg. 62,22

ALTEZZA (2,70 + 0,50 + 2,70) = M. 5,90


VOLUME (62,22 x 5,90) = Mq. 367,09

POSTEGGI

1) SUP. MIN. L. 122 (e MC. /10) = Mq. 36,71
 SUP. "P" INTERNO BOX Mq. 44,94 > 36,71

2) POSTI AUTO AGGIUNTIVI ART. 17 NTA
 D.P.A. OGNI 10 MQ SUP. POSTO AUTO 2
 D.P.A. OGNI 10 MQ SUP. POSTO AUTO 2,50
 INDICATI GRAFICAMENTE IN PLANIMETRIA

PROSPETTO NORD-OVEST

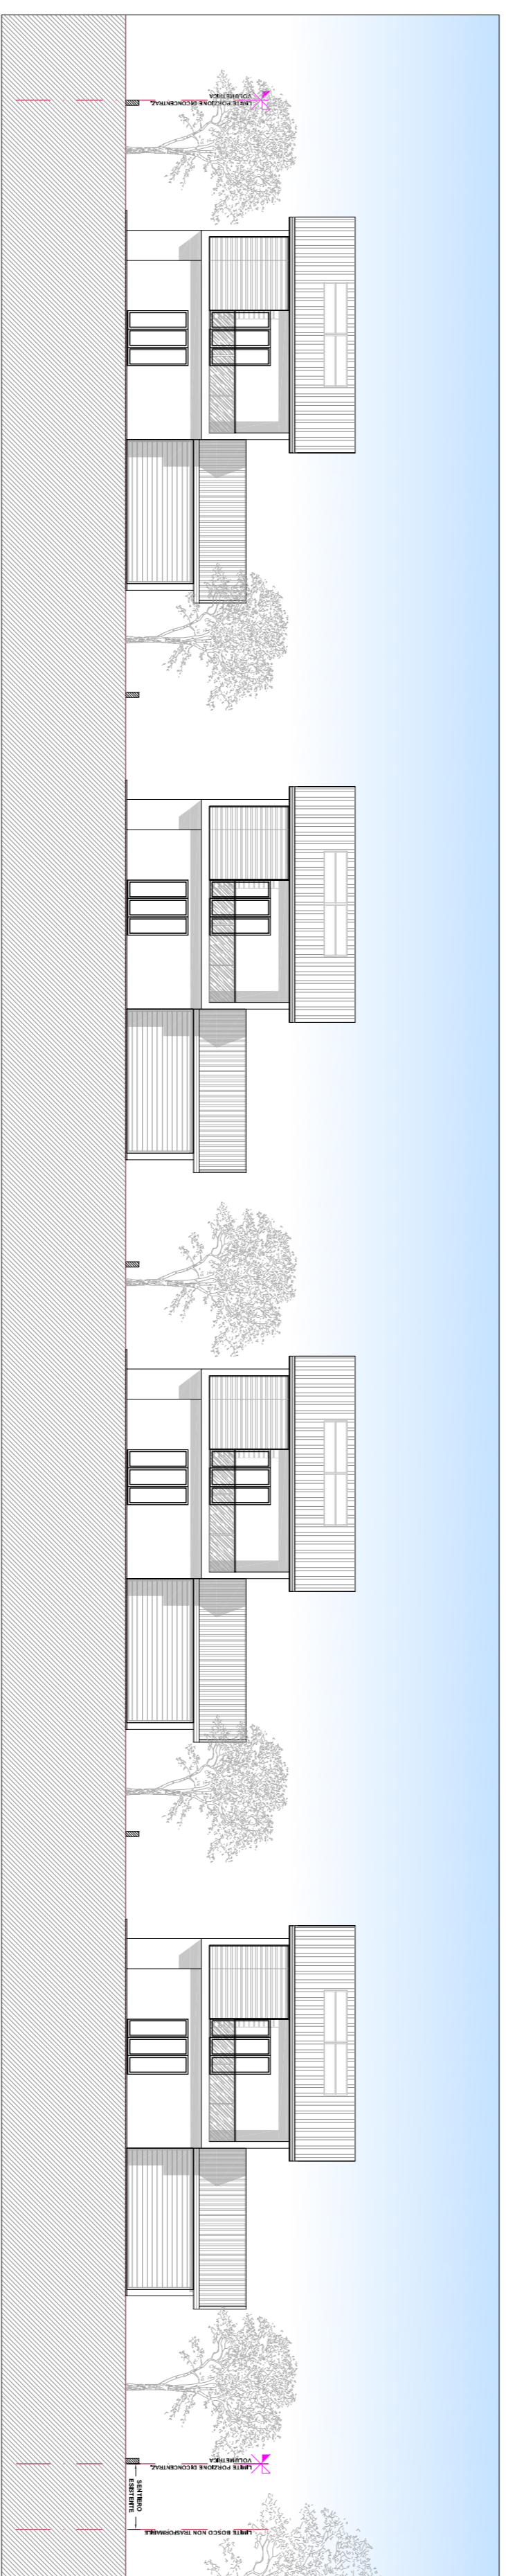


RENDERING




1

2

3

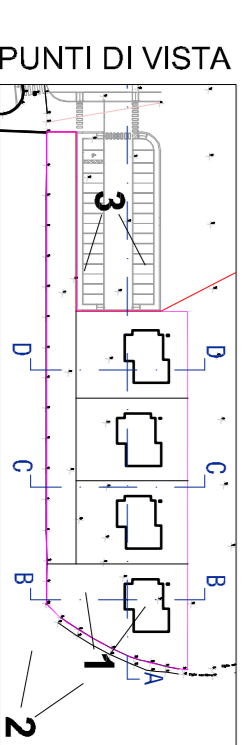

SUPERFICIE COPERTA EDIFICIO TIPO

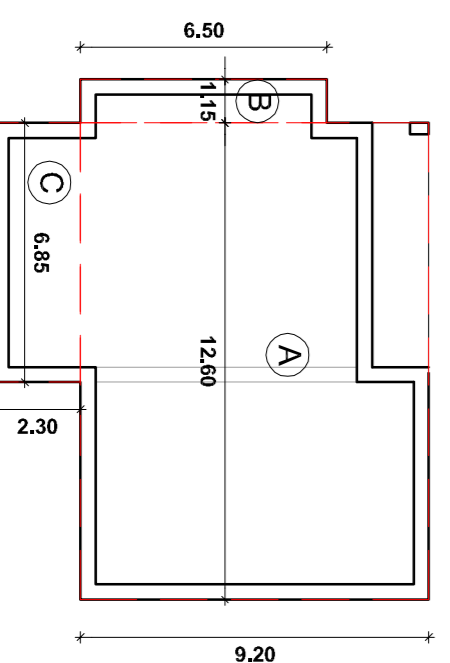

A) $12,60 \times 9,20 =$ 115,92
 B) $6,50 \times 1,15 =$ 7,47
 C) $6,85 \times 2,30 =$ 15,76
 Mq. 139,15

RAPPORTO DI COPERTURA E SUP. A PARCHEGGIO PRIVATO

RAPPORTO DI COPERTURA VERIFICATO SU INTERO PL. SUPERFICIE COPERTA SINGOLO EDIFICIO (CALCOLATO "AD ABBUNDANTIUM" AL NETTO DI BONUS VOLUMETRICI SEMPRE POSSIBILI) = Mq. 139,40

EDIFICI PREVISI (FATTE SALVE VARIANTI PLANVOLUMETRICHE SEMPRE POSSIBILI) = 4

SUPERFICIE COPERTA COMPLESSIVA DI PROGETTO = Mq. 556,60

RAPPORTO DI COPERTURA MASSIMA AMMESSO DA NTA 30%

SUPERFICIE COPRIBILE MASSIMA DEL PL. (3.619,85 x 0,30) = Mq. 1.085,95 > Mq. 556,60

COMUNE di LUISAGO (CO)

PIANO ATTUATIVO "6 - VIA ALBERTI"

Lottizzanti

Bottinelli Andrea
 Della Vigna Pierluigi
 Evolvi Giuseppe
 Evolvi Fernanda
 Evolvi Carlo
 Evolvi Luigi

Tavola

04

PLANVOLUMETRICO DI PROGETTO
 E TIPOLOGIE EDILIZIE

Scala

VARIE

Data

AGO. 2020

Tecnici

7 ARCHITETTI ASSOCIATI
 Ghidoni & Ghirardello

VITTORIO POMONI
 geometra

Sette operativa Como - Via L. Lotti, 18
 CF & Partita IVA 02880110130
 Telefono: +39 031 330629
 email: ghidoni@ghidoni.it

Ufficio: Como - Via L. Lotti, 18
 CF & Partita IVA 02822040132
 Telefono: +39 031 260204
 email: v.pomoni@110510.it