SEZIONE AA - SCALA 1:200

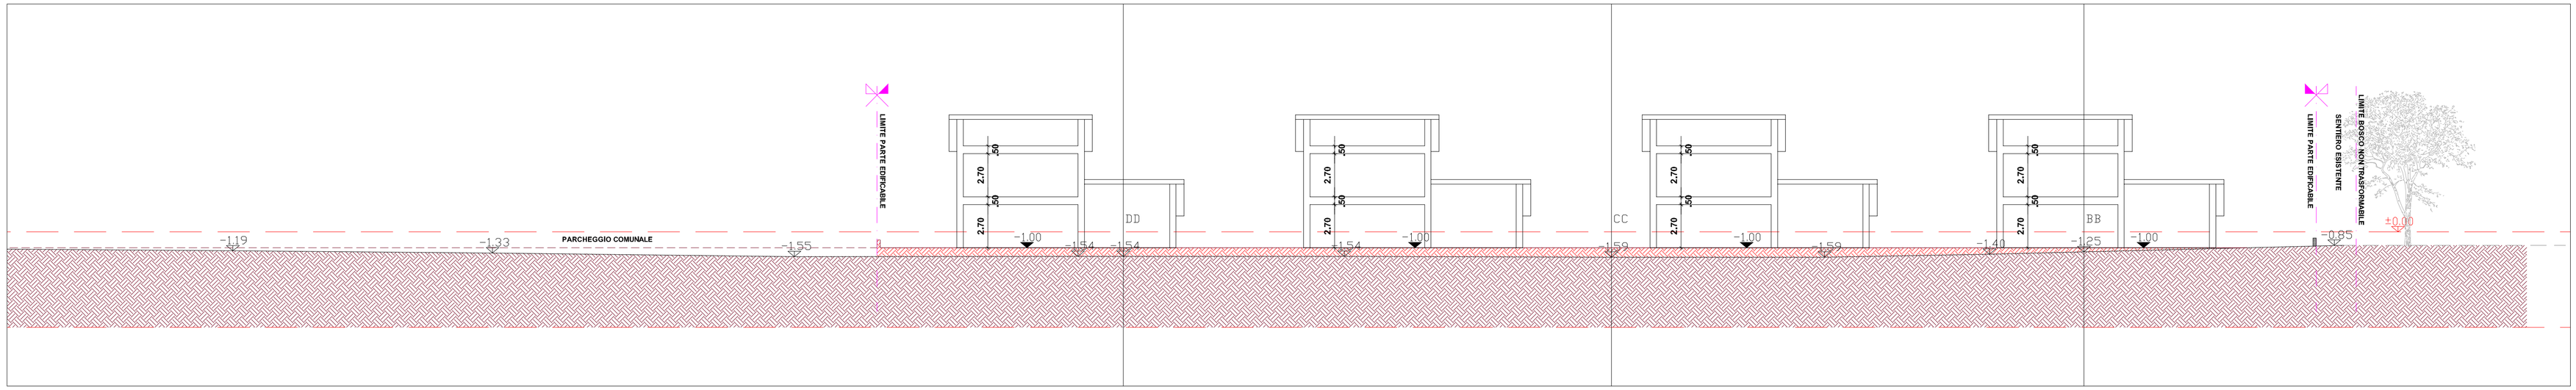

SEZIONE BB - SCALA 1:200

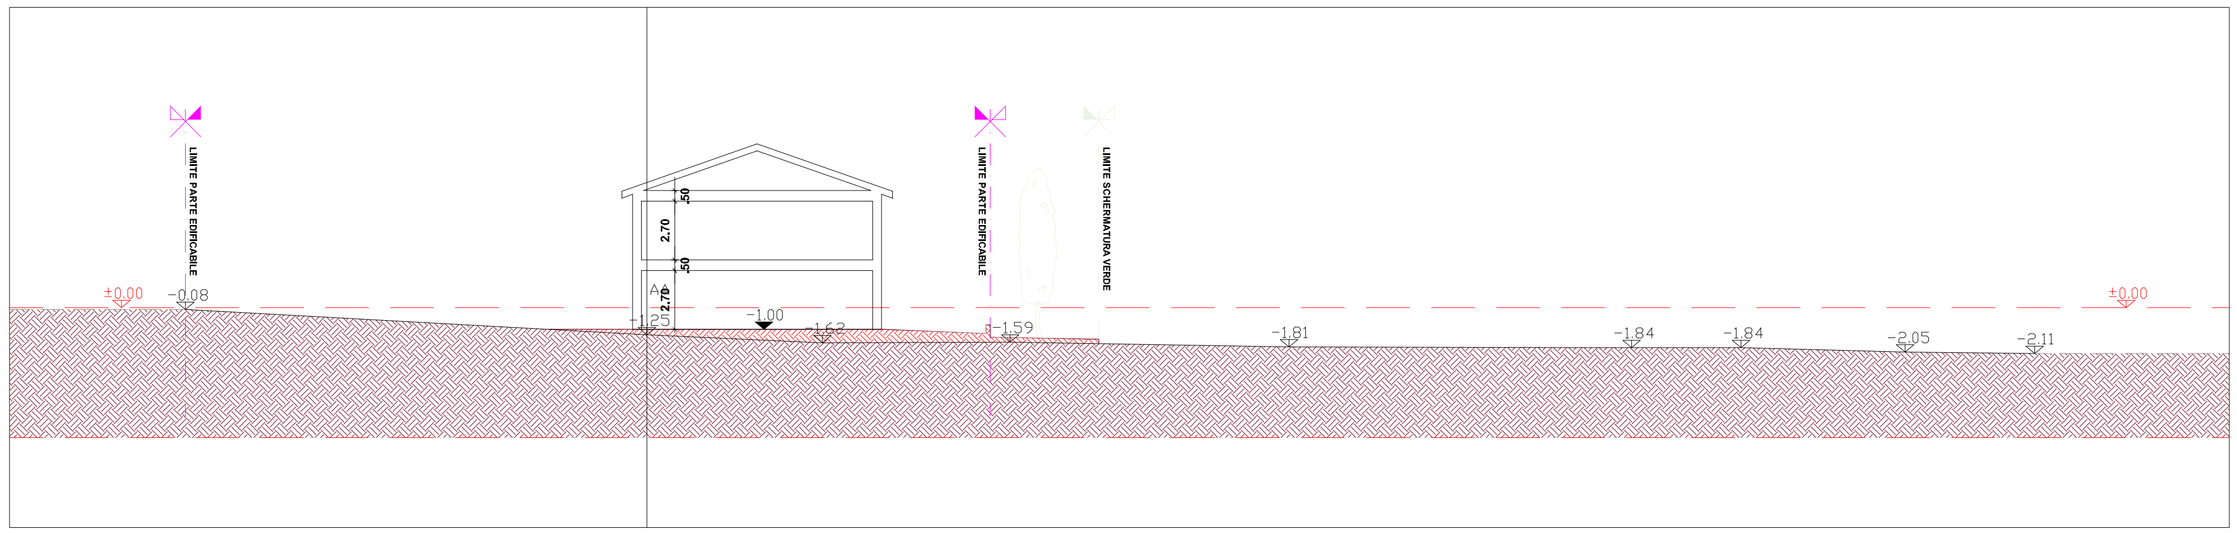

LEGENDA

-2.11	QUOTE DI RILIEVO
-2.11	QUOTE DI PROGETTO
	SCAVI
	RIPORTI

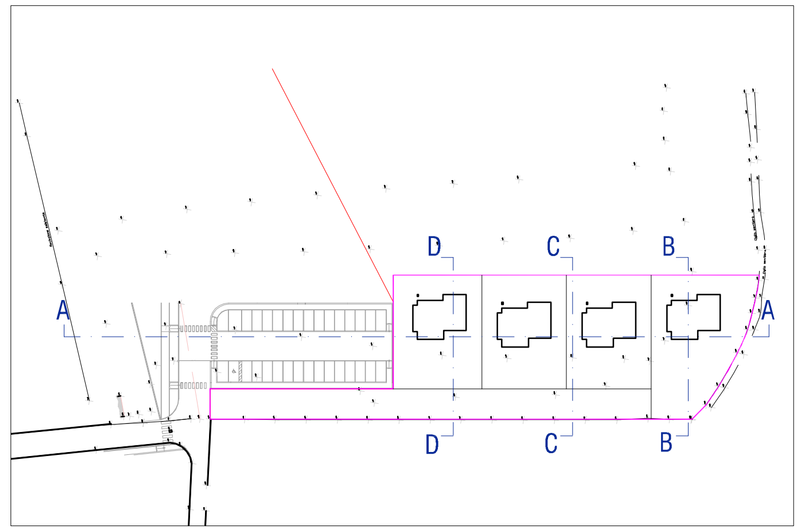

SEZIONE CC - SCALA 1:200

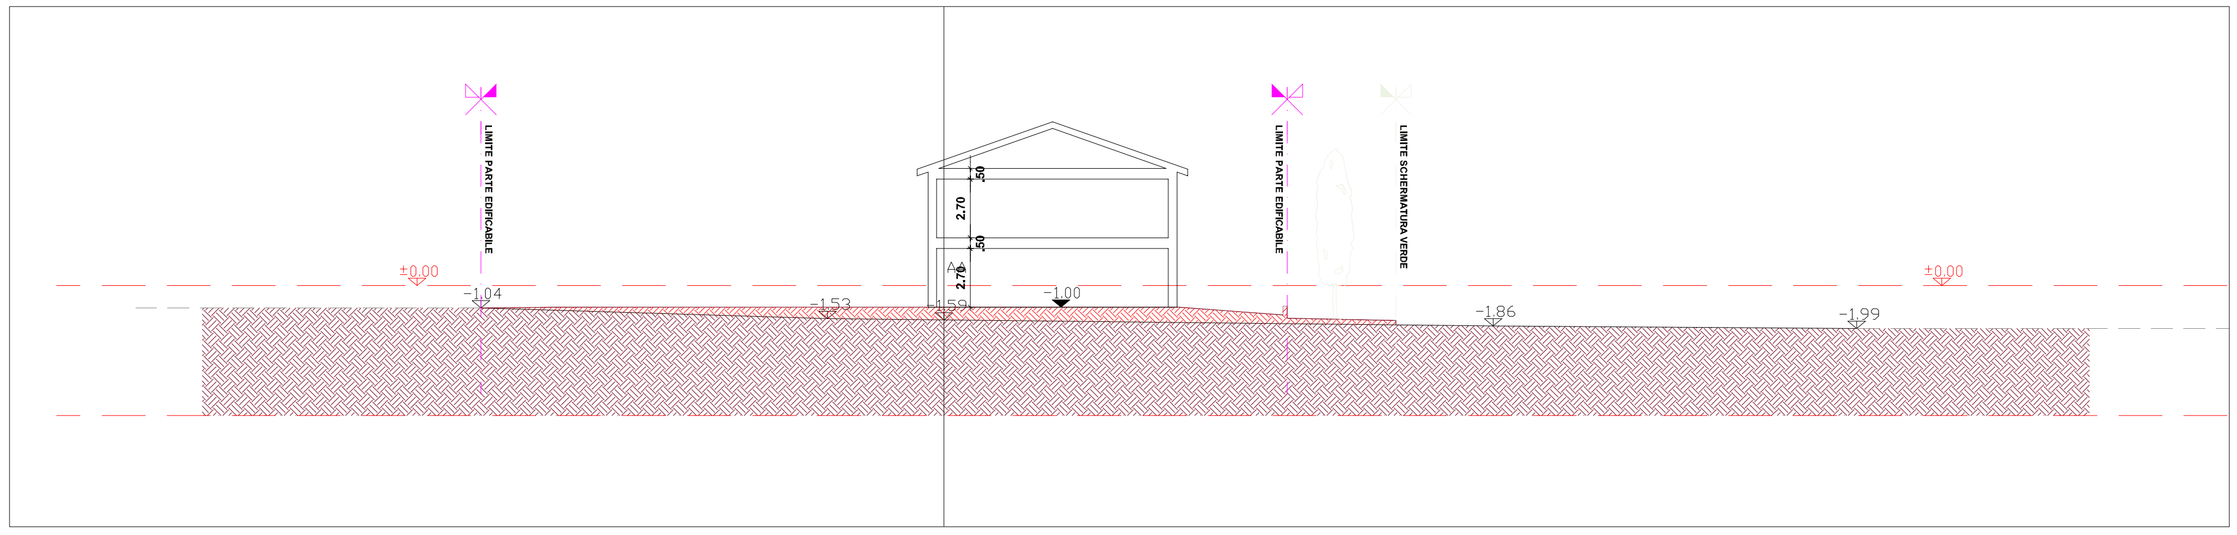

SEZIONE DD - SCALA 1:200

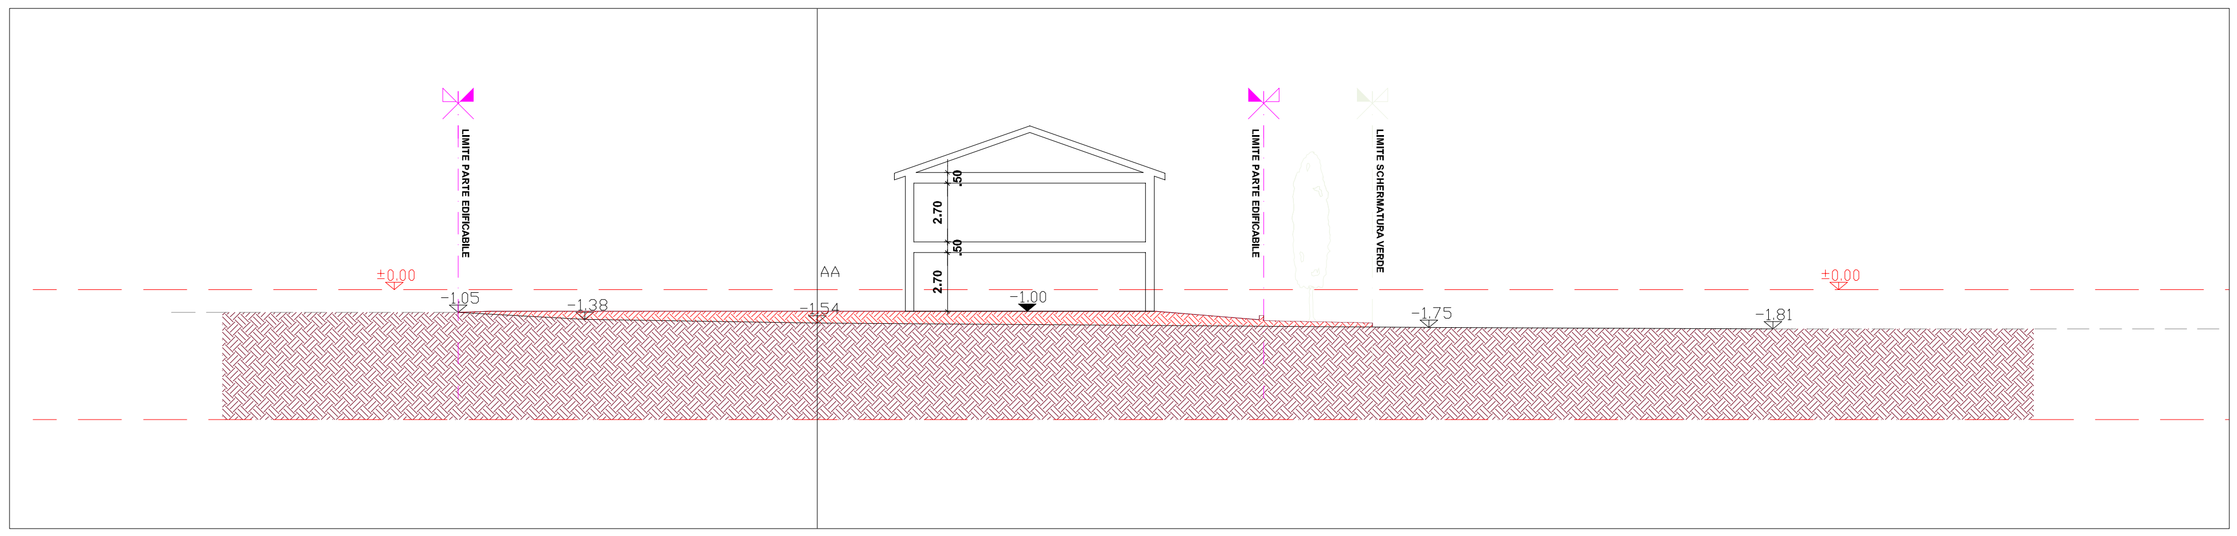

COMUNE di LUISAGO (CO)
PIANO ATTUATIVO "6 - VIA ALBERTI"

Lottizzanti

Bottinelli Andrea

Della Vigna Pierluigi

Evolvi Giuseppe

Evolvi Fernanda

Evolvi Carlo

Evolvi Luigi

Tavola

05

Contenuto

SEZIONI DI PROGETTO

Scala VARIE

Data AGO. 2020

Tecnici

ARCHITETTI ASSOCIATI Ghioldi & Ghirardello
Sede operativa: Como - via L.Leoni, 18
Domic. fiscale: Lurate C. - via Giotto, 16
CF & Partita Iva 02360110130
Telefono: +39 031 390629
www.ghstudio.it - info@ghstudio.it

VITTORIO POMONI geometra
Ufficio: Como - via L.Leoni, 18
CF PMNVTR61P21A752F
Partita Iva 03225040132
Telefono: +39 031 260204
studiopomoni@libero.it