


SEGNALETICA VERTICALE



SEGNALETICA ORIZZONTALE

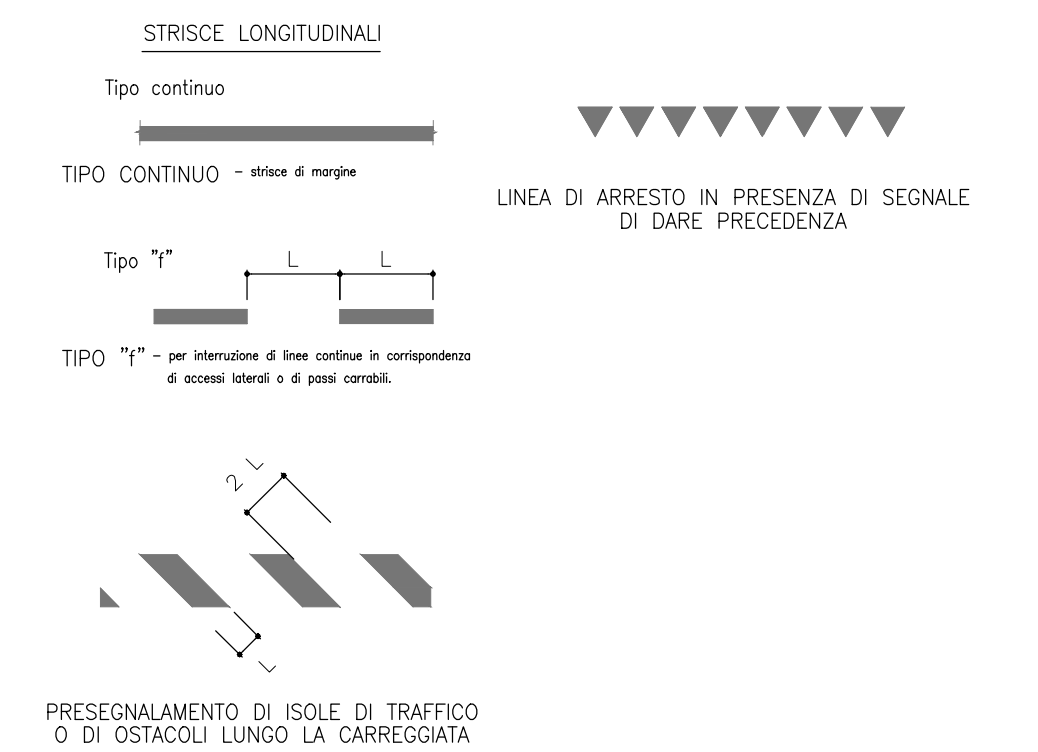

Prescrizioni tecniche:

Segnaletica verticale :
I pannelli si intendono in lamiera di alluminio dello spessore di mm 25/10 scotolata e rinforzata ed interamente rivestita nella parte anteriore con pellicola retroriflettente di classe 2°.
I sostegni per segnali ordinari si intendono con forma tubolare in metallo zincato a caldo con diametro pari a 60 mm.
I sostegni relativi ai segnali posti al di sopra della carreggiata sono in acciaio zincato a caldo.
Segnaletica orizzontale :
La segnaletica orizzontale si intende eseguita con vernice rifrangente di colore bianco.

COMUNE DI LUISAGO (CO)

RIQUALIFICAZIONE DI VIA ALLA CAVA,
ADEGUAMENTO TRATTO DI VIA FONTANINO

LOTTO 1B

PROGETTO ESECUTIVO

Attuatori del progetto		Progetto	
PA 2 IGEIA S.r.l. Via Rezzonico, 39 22100 Como (CO)	PA 3 COSTRUZIONI EDILI TETTAMANTI di Geom. GIUSEPPE TETTAMANTI & C. s.n.c. Via IV Novembre - 22070 LUISAGO (CO)	Studio Tecnico Ing. Enrico Tettamanti Ingegnere civile Via Parisi, 1 - 22070 LUISAGO (CO) Tel. e fax: 031/928.769 Albo Ingegneri provincia di Como n. 1877	
Redatto: STE	Progetto: COMUNE DI LUISAGO (CO) RIQUALIFICAZIONE DI VIA ALLA CAVA, ADEGUAMENTO TRATTO DI VIA FONTANINO LOTTO 1B		Collaboratori:
Verificato: ZAP	Titolo tavola: SEGNALETICA STRADALE (progetto)		Elaborato n.:
Approvato: ETE			08
Scala: 1:500	Fig. n.:		di 8
Data emissione: Novembre 2016	Stato: <input type="checkbox"/> Provvisorio <input type="checkbox"/> Di massima <input type="checkbox"/> Preliminare <input type="checkbox"/> Definitivo <input type="checkbox"/> Esecutivo <input checked="" type="checkbox"/> Costruttivo <input type="checkbox"/> Variante <input type="checkbox"/> Stato		
File: 01/02/03/04/99/100	Rev.:	Descrizione:	Redatto: Verificato: Approvato: Data:
Lo Studio Tecnico Ing. E. Tettamanti si riserva la proprietà di questo disegno con la proibizione di riprodurlo o trasferirlo a terzi senza autorizzazione scritta.			

