1 Cordolo marciapiede in granito

2 Muro di contenimento per la rampa di accesso al parco tipo MVB serie Muro facile

3 - 4 Pavimentazione in conglomerato bituminoso

SEZIONE A-A'

DISTANZE PROGRESSIVE	0.00	27.11	28.41	42.87
QUOTA TERRENO DI RILIEVO	-0.06	-1.35	-1.88	-1.80
QUOTA TERRENO DI PROGETTO	-0.24	-1.88	-1.86	-1.80
DIFFERENZA DI QUOTA	-1.80	-0.53	0.00	0.00

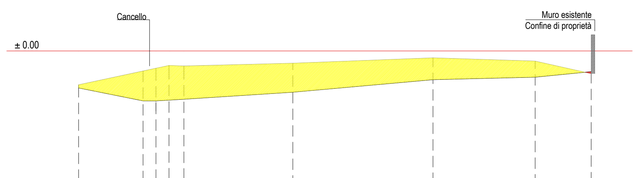

SEZIONE O-O'

DISTANZE PROGRESSIVE	0.00	6.71	10.46	12.24	14.23	28.94	47.86	61.66
QUOTA TERRENO DI RILIEVO	-2.29	-1.36	-1.17	-0.98	-1.02	-0.83	-0.47	-1.23	-1.53
QUOTA TERRENO DI PROGETTO	-2.50	-3.37	-3.37	-3.32	-3.26	-2.79	-1.94	-1.77	-1.40
DIFFERENZA DI QUOTA	-0.21	-2.01	-2.20	-2.44	-2.24	-1.96	-1.47	-0.54	+0.13

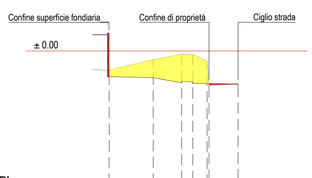

SEZIONE P-P'

DISTANZE PROGRESSIVE	0.00	5.98	9.91	11.52	13.25	17.43
QUOTA TERRENO DI RILIEVO	-1.27	-0.58	-0.22	-0.23	-0.22	-2.23
QUOTA TERRENO DI PROGETTO	-1.23	-1.79	-2.05	-2.08	-2.20	-2.23
DIFFERENZA DI QUOTA	-0.04	-1.21	-1.83	-1.85	-1.49	-2.20	-0.71	-0.02	-2.22	0.00	-2.23

1 : 200

1 : 400

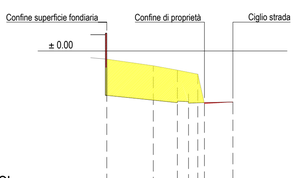

SEZIONE Q-Q'

DISTANZE PROGRESSIVE	0.00	6.27	9.53	11.03	12.53	13.78	17.03
QUOTA TERRENO DI RILIEVO	-0.57	-1.00	-1.30	-1.44	-1.57	-3.56	-3.45
QUOTA TERRENO DI PROGETTO	-3.00	-3.32	-3.39	-3.42	-3.50	-3.49	-3.45
DIFFERENZA DI QUOTA	-2.43	-2.32	-2.09	-1.98	-1.93	+0.07	0.00

progettista	SPEZZANI p.i.e. ORAZIO via Anzani, 40 22100 COMO	INTROZZI ARCH. ALBERTO via A. Costa, 2 22079 VILLA GUARDIA	
proprieta'	CIPRIANI ANTONIO s.r.l.	SCALA 1 : 100 1 : 200/1:400	DATA 11/18
oggetto	OPERE DI URBANIZZAZIONE, PARCHEGGIO COMUNE DI LUISAGO, PIAZZA MARCONI, VIA CANTU', VIA GALILEO GALILEI, VIA GARIBALDI C.T.: fg. 2 mapp. 41, 42, 43, 59, 60, 271	TAVOLA 8	FILE 18009001

IL PROGETTISTA	IL DIR. DEI LAVORI	IL PROPRIETARIO	L'IMPRESA