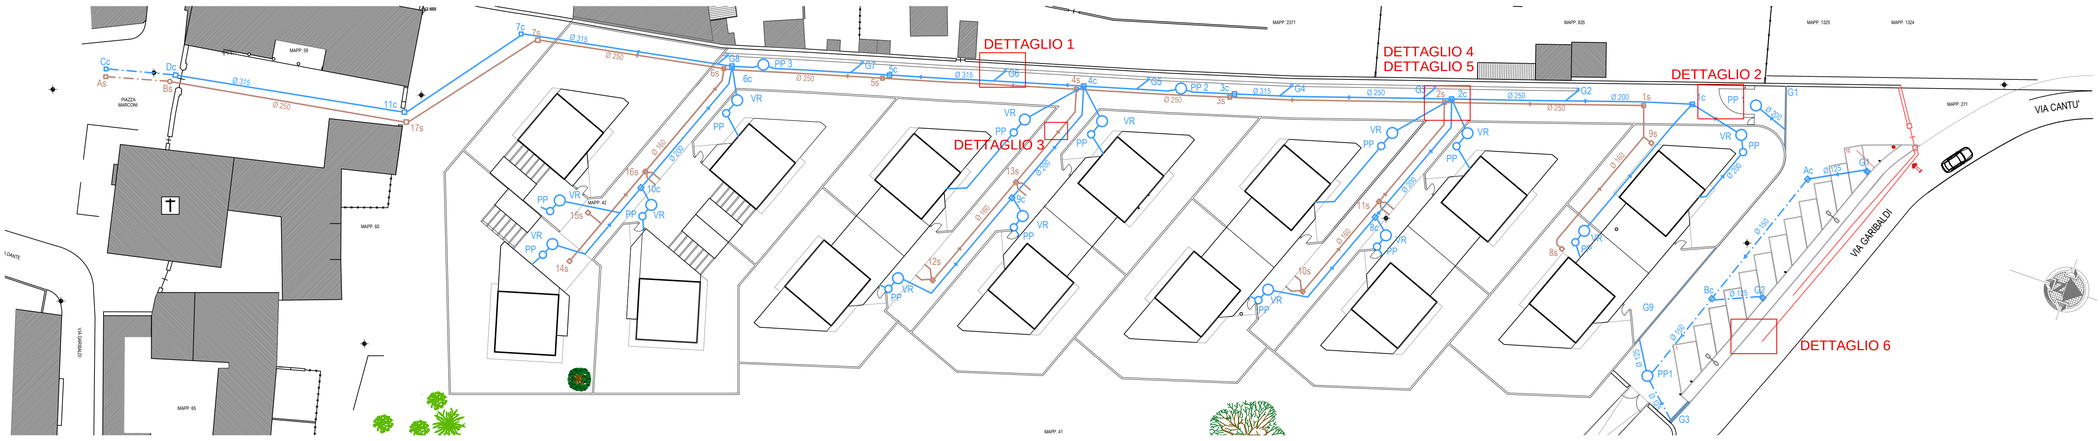

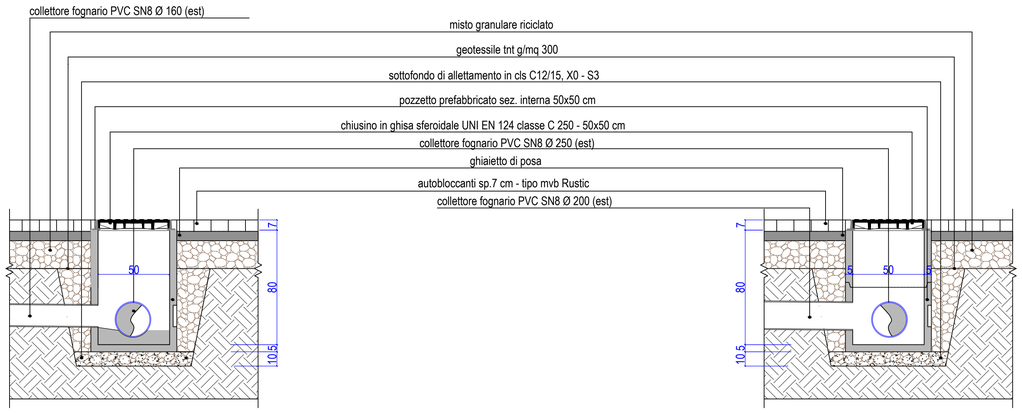

DETTAGLIO 4
SEZIONE POZZETTO E CHIUSINO ACQUE SCURE sc. 1 :20

DETTAGLIO 5
SEZIONE POZZETTO E CHIUSINO ACQUE CHIARE sc. 1 :20

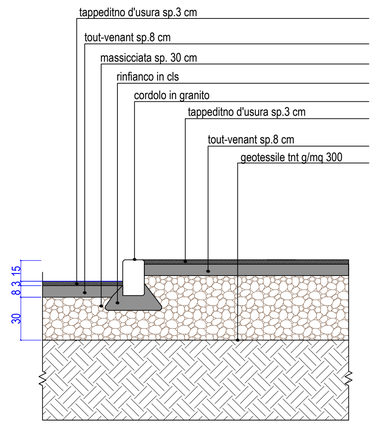

DETTAGLIO 6
SEZIONE MARCIAPIEDE E STRADA sc. 1 :20

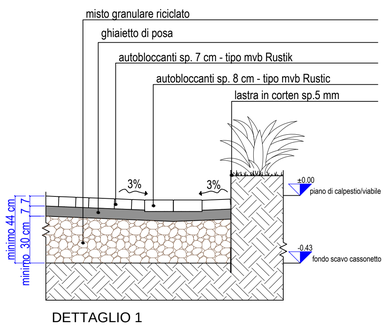

DETTAGLIO 1
SEZIONE C-C' sc. 1 :20

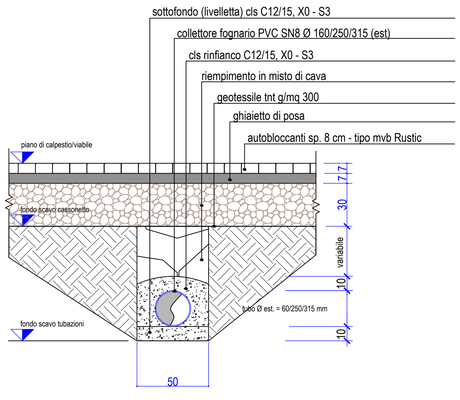

DETTAGLIO 3
SEZIONE DI SCAVO TIPO sc. 1 :20

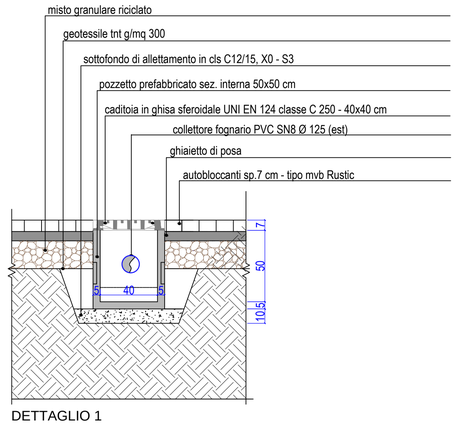

DETTAGLIO 1
SEZIONE B-B' sc. 1 :20

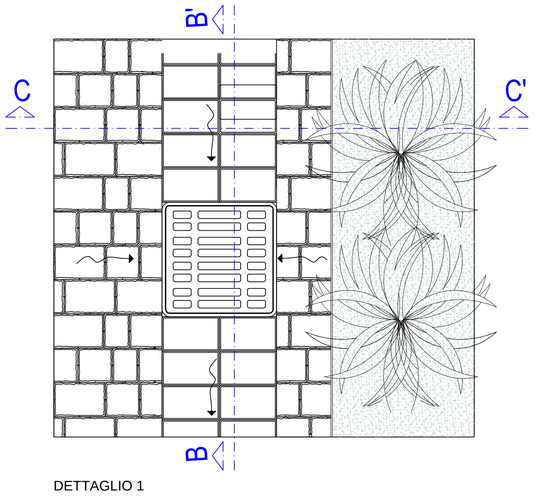

DETTAGLIO 1
SCHEMA DI POSA AUTOBLOCCANTI PER CANALETTA sc. 1 : 10

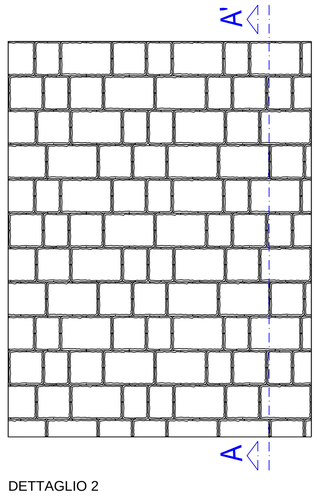

DETTAGLIO 2
SCHEMA DI POSA AUTOBLOCCANTI sc. 1 : 10

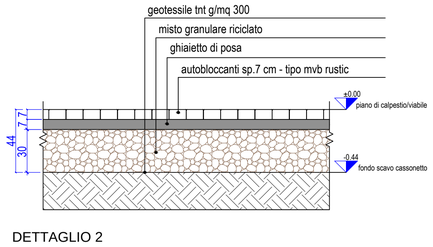

DETTAGLIO 2
SEZIONE A-A' sc. 1 :20

progettista		
SPEZZANI p.i.e. ORAZIO via Anzani, 40 22100 COMO		INTROZZI ARCH. ALBERTO via A. Costa, 2 22079 VILLA GUARDIA
proprieta'	SCALA	DATA
CIPRIANI ANTONIO s.r.l.	1:10 1:20 / 1 : 400	11/18
oggetto	TAVOLA	FILE
OPERE DI URBANIZZAZIONE, DETTAGLI COSTRUTTIVI COMUNE DI LUISAGO, PIAZZA MARCONI, VIA CANTU', VIA GALILEO GAILEI, VIA GARIBALDI C.T.: fg. 2 mapp. 41, 42, 43, 59, 60, 271	10	18009001

IL PROGETTISTA	IL DIR. DEI LAVORI	IL PROPRIETARIO	L'IMPRESA