


PARTICOLARE COSTRUTTIVO Sc. 1:50
Sezione tipo area a parcheggio

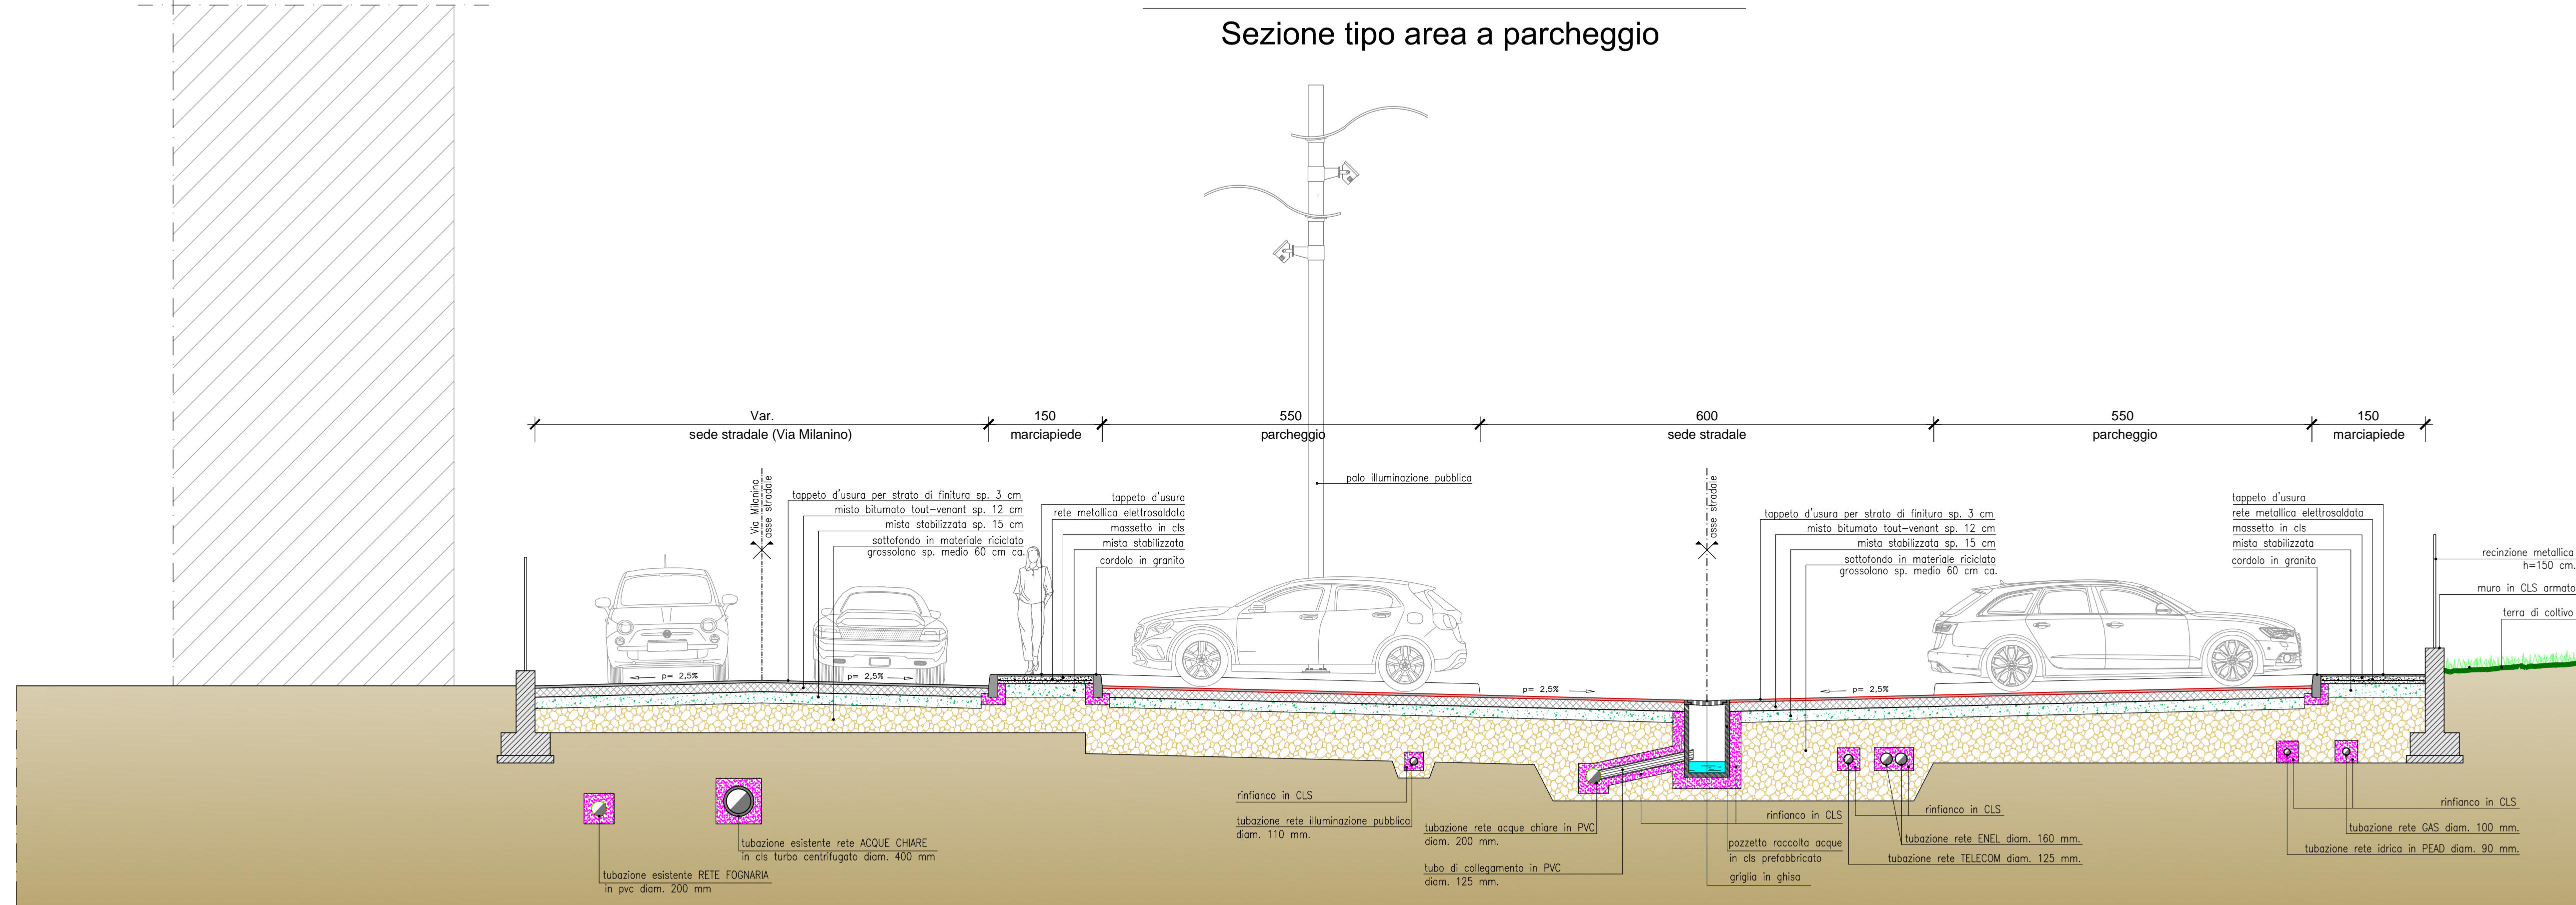

COMUNE DI LUISAGO (CO)

PIANO ATTUATIVO N° 2

Via alla Cava
 AMBITO RESIDENZIALE A VOLUMETRIA ASSEGNATA
 Art. 32 N.t.a. - PdR

PROGETTO DEFINITIVO

Committente IGEA S.r.l. Via Rezzonico, 39 22100 Como (CO) Tel. e fax 031/928.019 Email: igearledilizia@legalmail.it	Progetto Studio Tecnico Ing. Enrico Tettamanti ingegnere civile Via Volta, 1 22070 LUISAGO (CO) Tel. e fax 031/928.769 Albo Ingegneri provincia di Como n. 1877/A	Direzione Lavori Studio Tecnico Ing. Enrico Tettamanti ingegnere civile Via Volta, 1 22070 LUISAGO (CO) Tel. e fax 031/928.769 Albo Ingegneri provincia di Como n. 1877/A
---	---	---

Redatto STE Verificato ZAP Approvato ETE	Progetto PIANO ATTUATIVO N° 2 AMBITO RESIDENZIALE - Via alla Cava COMUNE DI LUISAGO (CO) Mapp. 1139-1140-1296-1297-1689-1690-2006-2241-2643-395	Collaboratori
--	--	---------------

Scala 1:50 Data emissione Maggio 2017 File D:\dwg\igear\Via alla Cava\PAZ\Definitivo\06\ParticolareCostruttivo	Titolo tavola PARTICOLARE COSTRUTTIVO SEZIONE TIPO AREA PARCHEGGIO	Elaborato n. 06 Fig. n. 6 di 6
--	--	--

Stato	Provvisorio <input type="checkbox"/>	Di massima <input type="checkbox"/>	Preliminare <input type="checkbox"/>	Definitivo <input type="checkbox"/>	<input checked="" type="checkbox"/> Esecutivo	Costruttivo <input type="checkbox"/>	Variante <input type="checkbox"/>	Stato
-------	--------------------------------------	-------------------------------------	--------------------------------------	-------------------------------------	---	--------------------------------------	-----------------------------------	-------

Rev.	Descrizione	Redatto	Verificato	Approvato	Data
01	Modifica area a parcheggio (dimensione stalli), allargamento innesto Via Milanino	STE	ZAP	ETE	Maggio 2017

Lo Studio Tecnico Ing. E. Tettamanti si riserva la proprietà di questo disegno con la proibizione di riprodurlo o trasferirlo a terzi senza autorizzazione scritta.