



Planimetria Generale 1:250

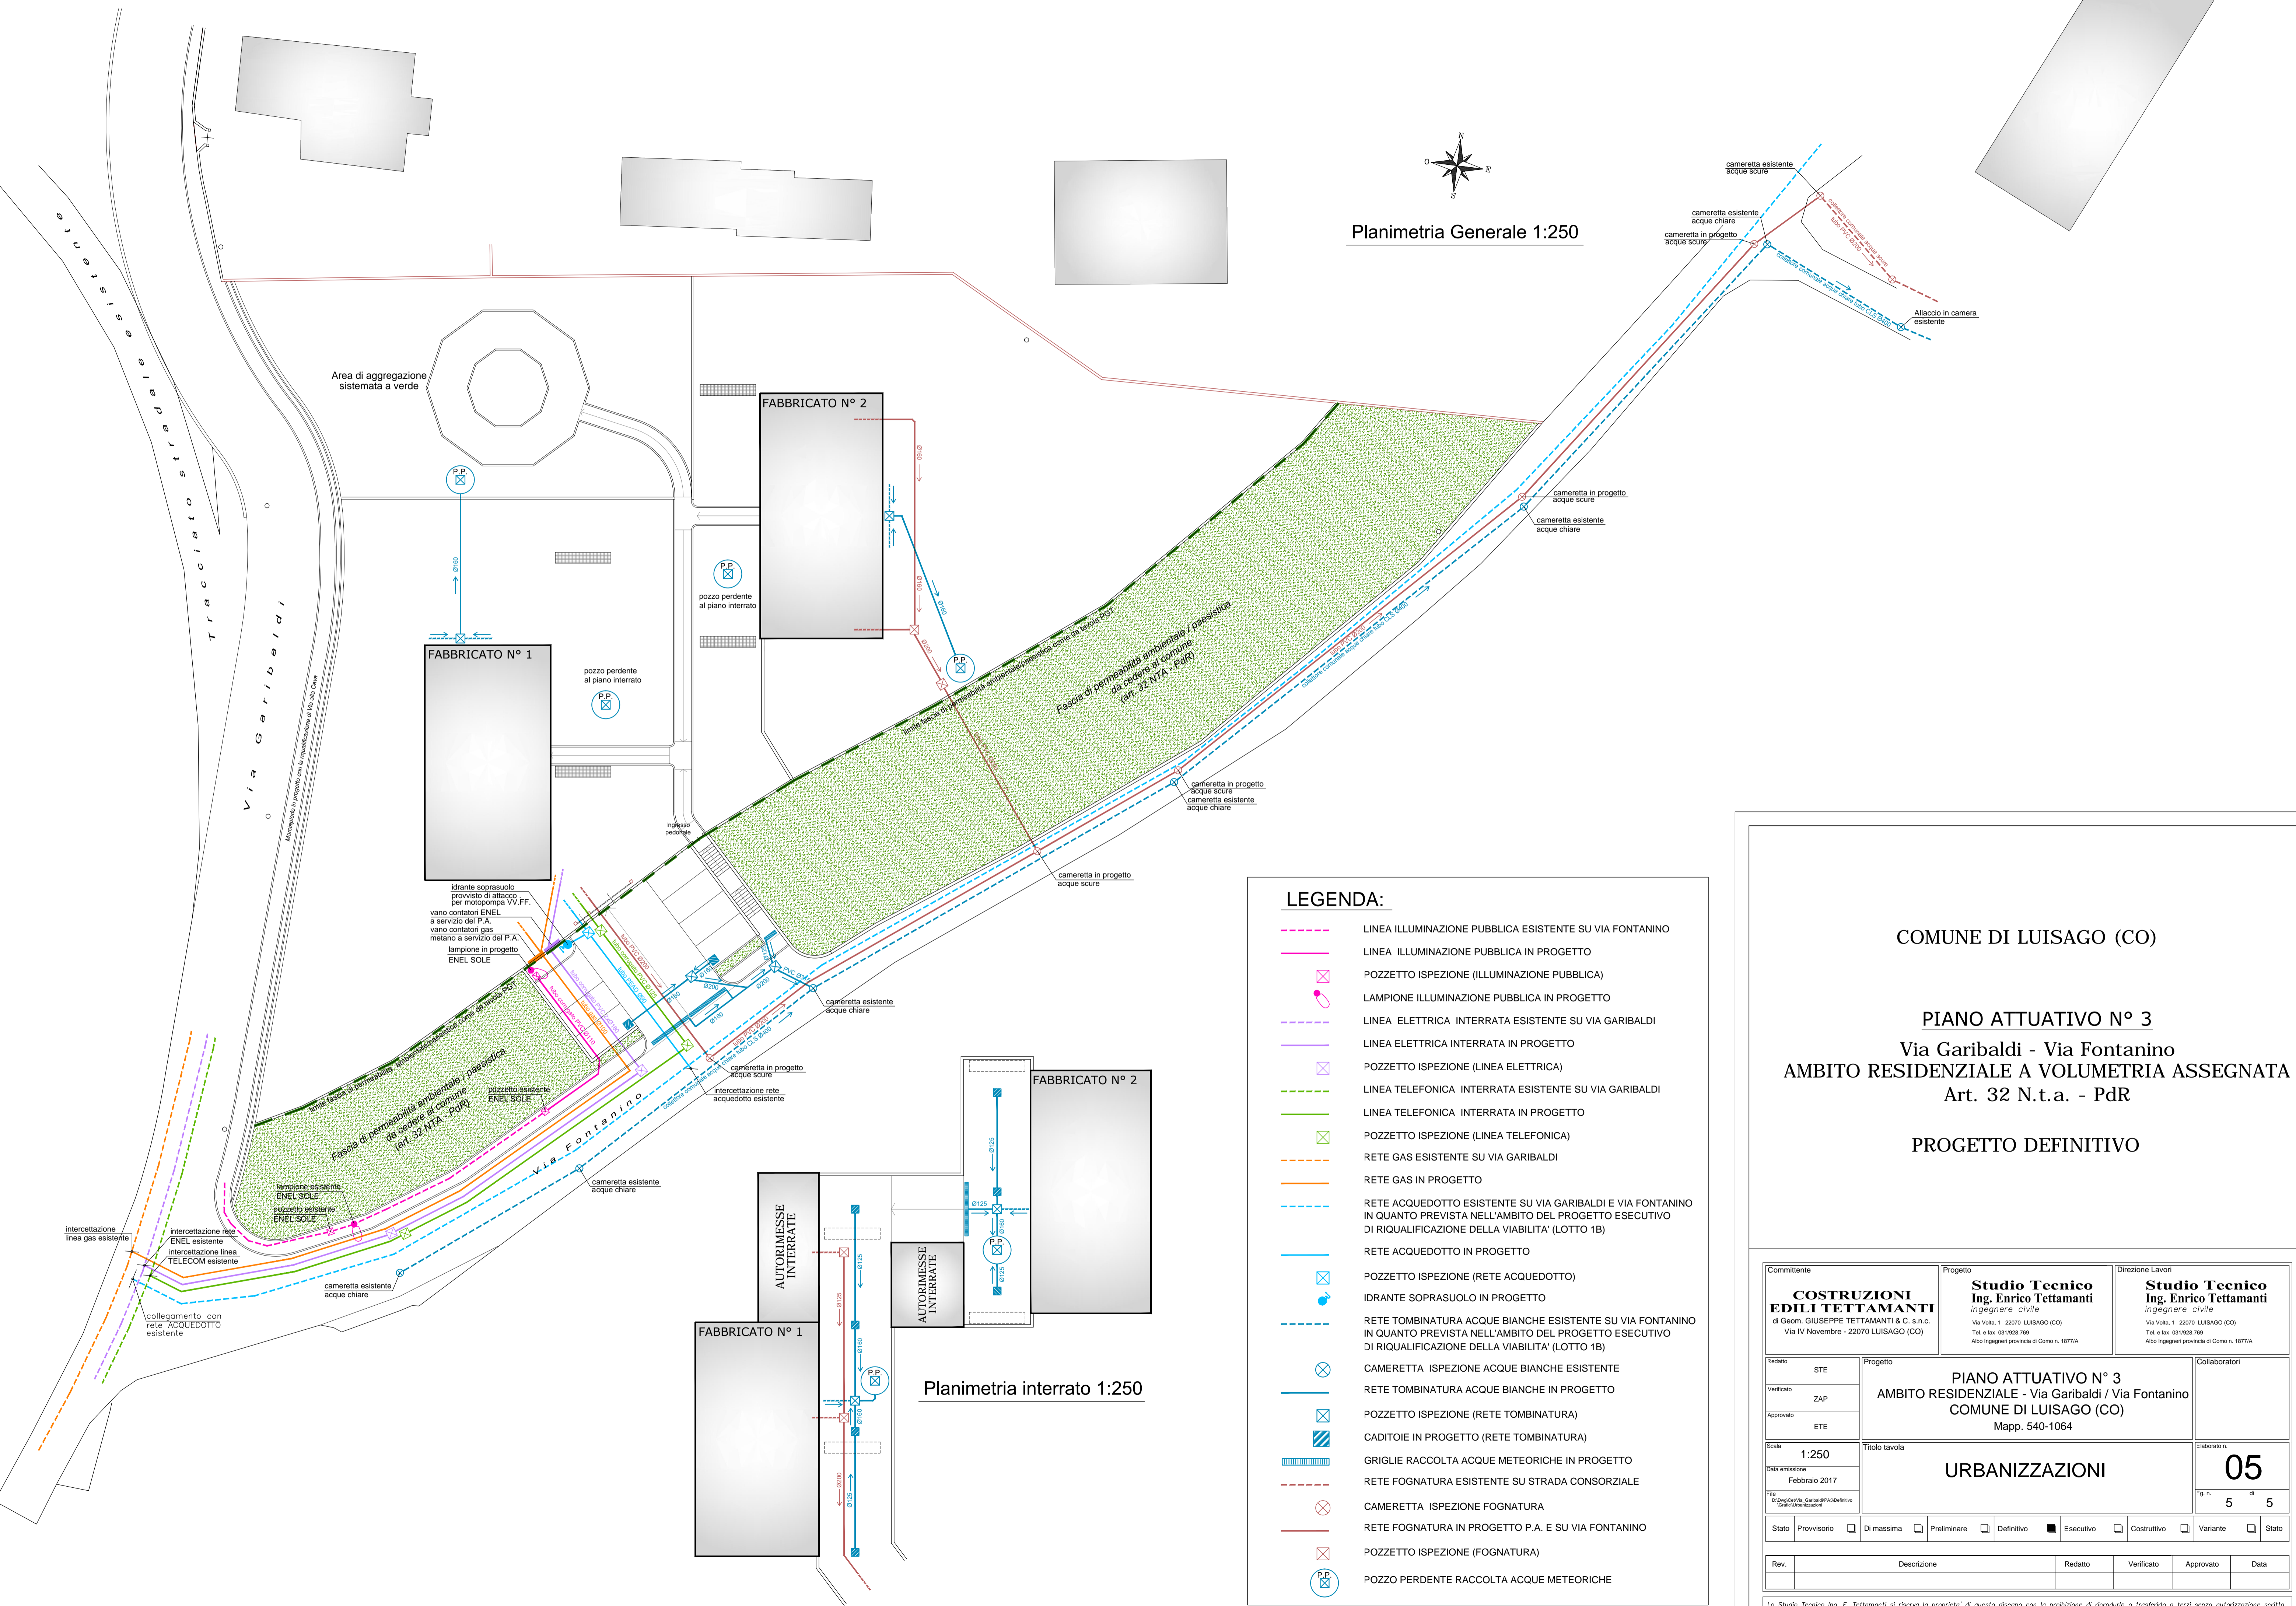

Planimetria interrato 1:250

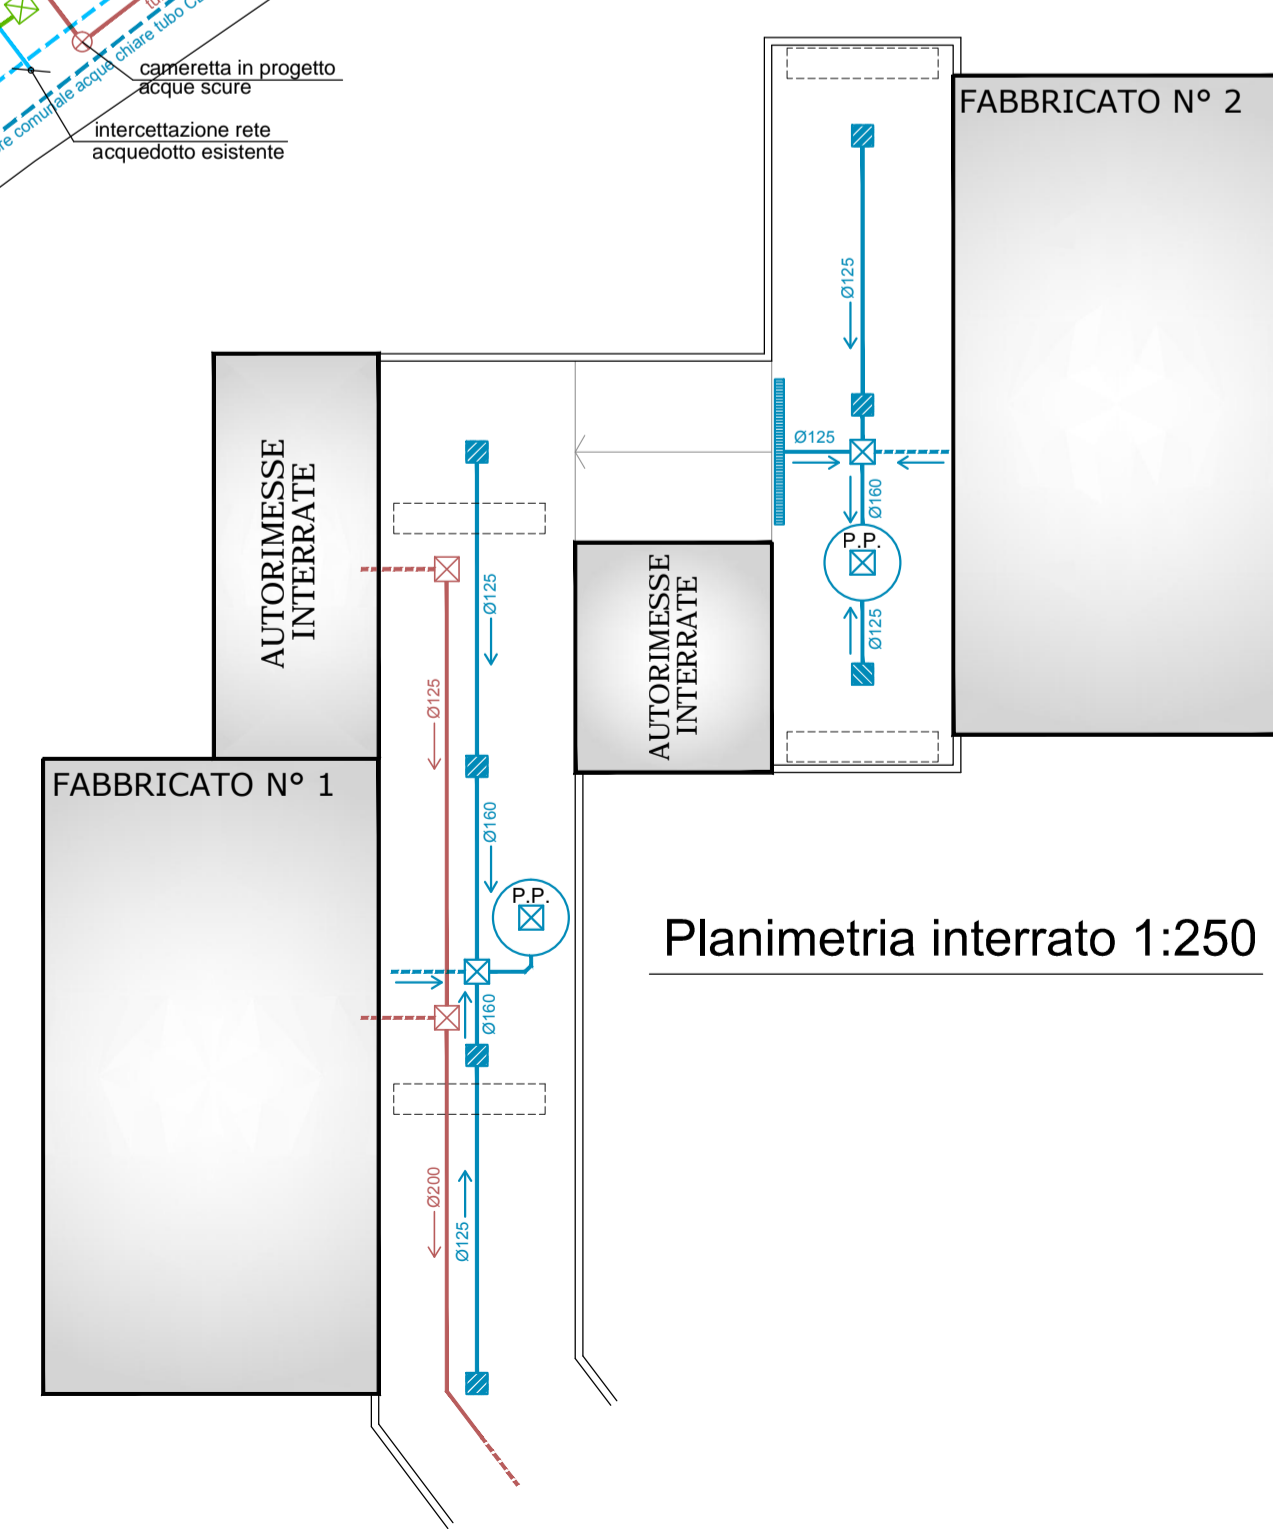

LEGENDA:

- LINEA ILLUMINAZIONE PUBBLICA ESISTENTE SU VIA FONTANINO
- LINEA ILLUMINAZIONE PUBBLICA IN PROGETTO
- POZZETTO ISPEZIONE (ILLUMINAZIONE PUBBLICA)
- LAMPIONE ILLUMINAZIONE PUBBLICA IN PROGETTO
- LINEA ELETTRICA INTERRATA ESISTENTE SU VIA GARIBALDI
- LINEA ELETTRICA INTERRATA IN PROGETTO
- POZZETTO ISPEZIONE (LINEA ELETTRICA)
- LINEA TELEFONICA INTERRATA ESISTENTE SU VIA GARIBALDI
- LINEA TELEFONICA INTERRATA IN PROGETTO
- POZZETTO ISPEZIONE (LINEA TELEFONICA)
- RETE GAS ESISTENTE SU VIA GARIBALDI
- RETE GAS IN PROGETTO
- RETE ACQUEDOTTO ESISTENTE SU VIA GARIBALDI E VIA FONTANINO IN QUANTO PREVISTA NELL'AMBITO DEL PROGETTO ESECUTIVO DI RIQUALIFICAZIONE DELLA VIABILITA' (LOTTO 1B)
- RETE ACQUEDOTTO IN PROGETTO
- POZZETTO ISPEZIONE (RETE ACQUEDOTTO)
- IDRANTE SOPRASUOLO IN PROGETTO
- RETE TOMBINATURA ACQUE BIANCHE ESISTENTE SU VIA FONTANINO IN QUANTO PREVISTA NELL'AMBITO DEL PROGETTO ESECUTIVO DI RIQUALIFICAZIONE DELLA VIABILITA' (LOTTO 1B)
- RETE TOMBINATURA ACQUE BIANCHE IN PROGETTO
- POZZETTO ISPEZIONE (RETE TOMBINATURA)
- CADITOIE IN PROGETTO (RETE TOMBINATURA)
- GRIGLIE RACCOLTA ACQUE METEORICHE IN PROGETTO
- RETE FOGNATURA ESISTENTE SU STRADA CONSORZIALE
- CAMERETTA ISPEZIONE FOGNATURA
- RETE FOGNATURA IN PROGETTO P.A. E SU VIA FONTANINO
- POZZETTO ISPEZIONE (FOGNATURA)
- POZZO PERDENTE RACCOLTA ACQUE METEORICHE

COMUNE DI LUISAGO (CO)

PIANO ATTUATIVO N° 3
Via Garibaldi - Via Fontanino
AMBITO RESIDENZIALE A VOLUMETRIA ASSEGNATA
Art. 32 N.t.a. - PdR

PROGETTO DEFINITIVO

Committente COSTRUZIONI EDILI TETTAMANTI		Progetto Studio Tecnico Ing. Enrico Tettamanti <i>ingegnere civile</i>		Direzione Lavori Studio Tecnico Ing. Enrico Tettamanti <i>ingegnere civile</i>	
Via Volta, 1 22070 LUISAGO (CO) Tel. e fax 031/928.769 Albo Ingegneri provincia di Como n. 1877/A		Via Volta, 1 22070 LUISAGO (CO) Tel. e fax 031/928.769 Albo Ingegneri provincia di Como n. 1877/A		Via Volta, 1 22070 LUISAGO (CO) Tel. e fax 031/928.769 Albo Ingegneri provincia di Como n. 1877/A	
Redatto STE	Progetto PIANO ATTUATIVO N° 3 AMBITO RESIDENZIALE - Via Garibaldi / Via Fontanino COMUNE DI LUISAGO (CO) Mapp. 540-1064				Collaboratori
Verificato ZAP					
Approvato ETE					
Scala 1:250	Titolo tavola URBANIZZAZIONI				Elaborato n. 05
Data emissione Febbraio 2017					Fig. n. 5 di 5
File D:\Dati\Urbanizzazioni\Garibaldi\PA3\Urbanizzazioni\Urbanizzazioni					
Stato Provvisorio	<input type="checkbox"/> Di massima	<input type="checkbox"/> Preliminare	<input type="checkbox"/> Definitivo	<input checked="" type="checkbox"/> Esecutivo	<input type="checkbox"/> Costruttivo
<input type="checkbox"/> Variante	<input type="checkbox"/> Stato				
Rev.	Descrizione	Redatto	Verificato	Approvato	Data

Lo Studio Tecnico Ing. E. Tettamanti si riserva la proprietà di questo disegno con la proibizione di riprodurlo o trasferirlo a terzi senza autorizzazione scritta.