


# PARTICOLARE COSTRUTTIVO Sc. 1:50

## Sezione tipo area a parcheggio

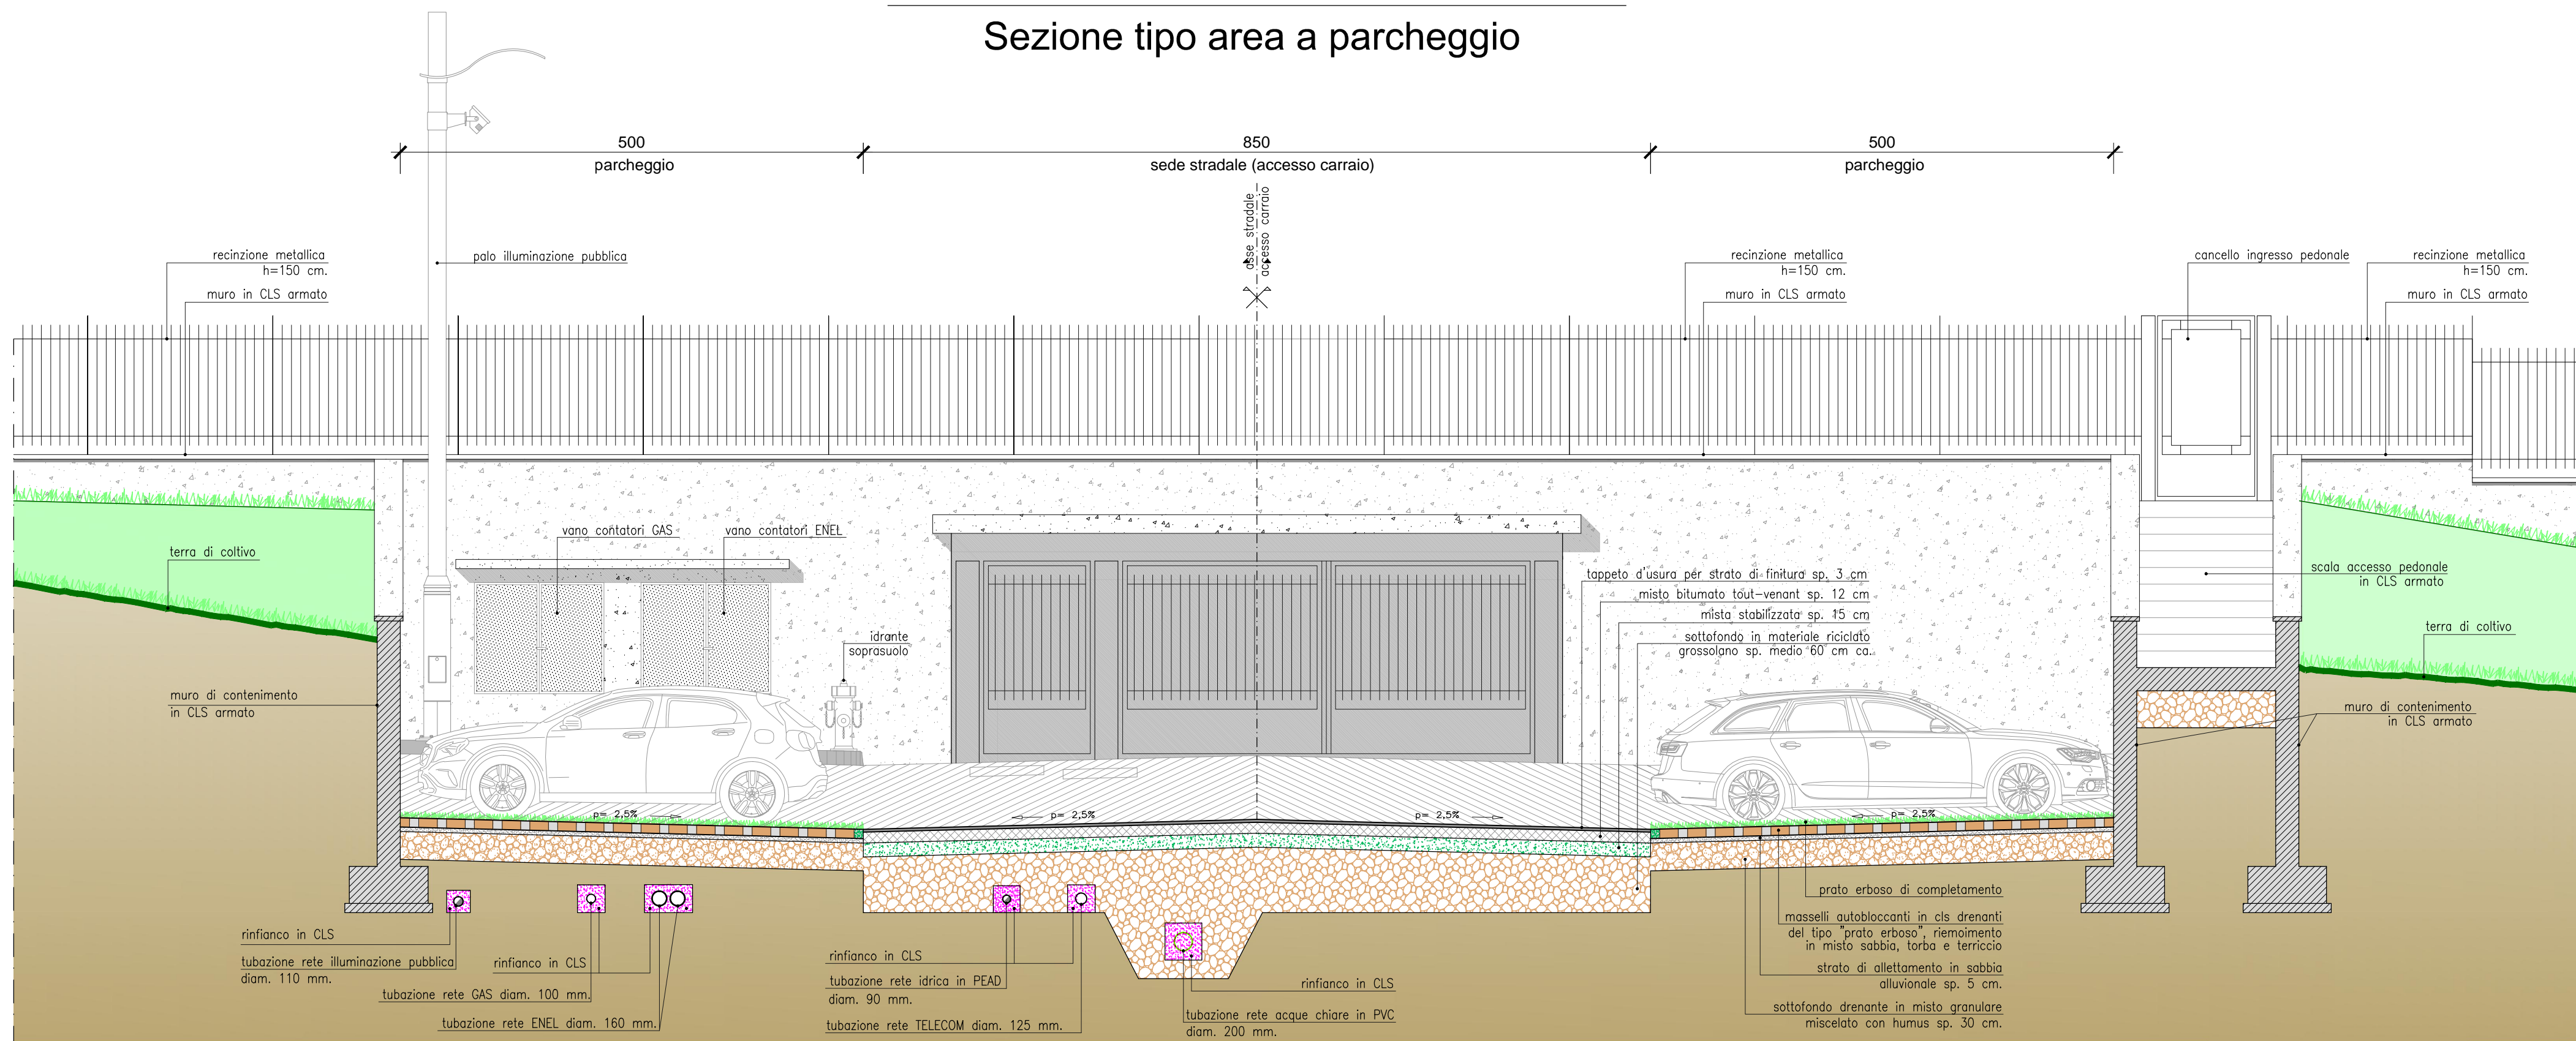

COMUNE DI LUISAGO (CO)

PIANO ATTUATIVO N° 3  
Via Garibaldi - Via Fontanino  
AMBITO RESIDENZIALE A VOLUMETRIA ASSEGNATA  
Art. 32 N.t.a. - PdR

PROGETTO DEFINITIVO

<b>Committente</b> <b>COSTRUZIONI EDILI TETTAMANTI</b> di Geom. GIUSEPPE TETTAMANTI & C. s.n.c. Via IV Novembre - 22070 LUISAGO (CO)		<b>Progetto</b> <b>Studio Tecnico Ing. Enrico Tettamanti</b> ingegnere civile Via Volta, 1 22070 LUISAGO (CO) Tel. e fax 031/928.769 Albo Ingegneri provincia di Como n. 1877/A		<b>Direzione Lavori</b> <b>Studio Tecnico Ing. Enrico Tettamanti</b> ingegnere civile Via Volta, 1 22070 LUISAGO (CO) Albo Ingegneri provincia di Como n. 1877/A	
Redatto: STE Verificato: ZAP Approvato: ETE	<b>Progetto</b> <b>PIANO ATTUATIVO N° 3</b> <b>AMBITO RESIDENZIALE - Via Garibaldi / Via Fontanino</b> <b>COMUNE DI LUISAGO (CO)</b> Mapp. 540-1064			<b>Collaboratori</b>   	
Scala: 1:50 Data emissione: Febbraio 2017 File: D:\Dwg\Cet\Via_Garibaldi\PA3\Definitivo\Grafici\ParticolareCostruttivo	<b>Titolo tavola</b> <b>PARTICOLARE COSTRUTTIVO</b> <b>SEZIONE TIPO AREA PARCHEGGIO</b>			<b>Elaborato n.</b> <b>06</b> Fg. n. 6 di 6	
Stato: <input type="checkbox"/> Provvisorio <input type="checkbox"/> Di massima <input type="checkbox"/> Preliminare <input checked="" type="checkbox"/> Definitivo <input type="checkbox"/> Esecutivo <input type="checkbox"/> Costruttivo <input type="checkbox"/> Variante <input type="checkbox"/> Stato					
Rev. 01	Descrizione: Area parcheggio in masselli tipo "prato erboso"	Redatto: STE	Verificato: ZAP	Approvato: ETE	Data: Maggio 2017

Lo Studio Tecnico Ing. E. Tettamanti si riserva la proprietà di questo disegno con la proibizione di riprodurlo o trasferirlo a terzi senza autorizzazione scritta.