OPERE DI URBANIZZAZIONE DI PROGETTO - SCALA 1:200

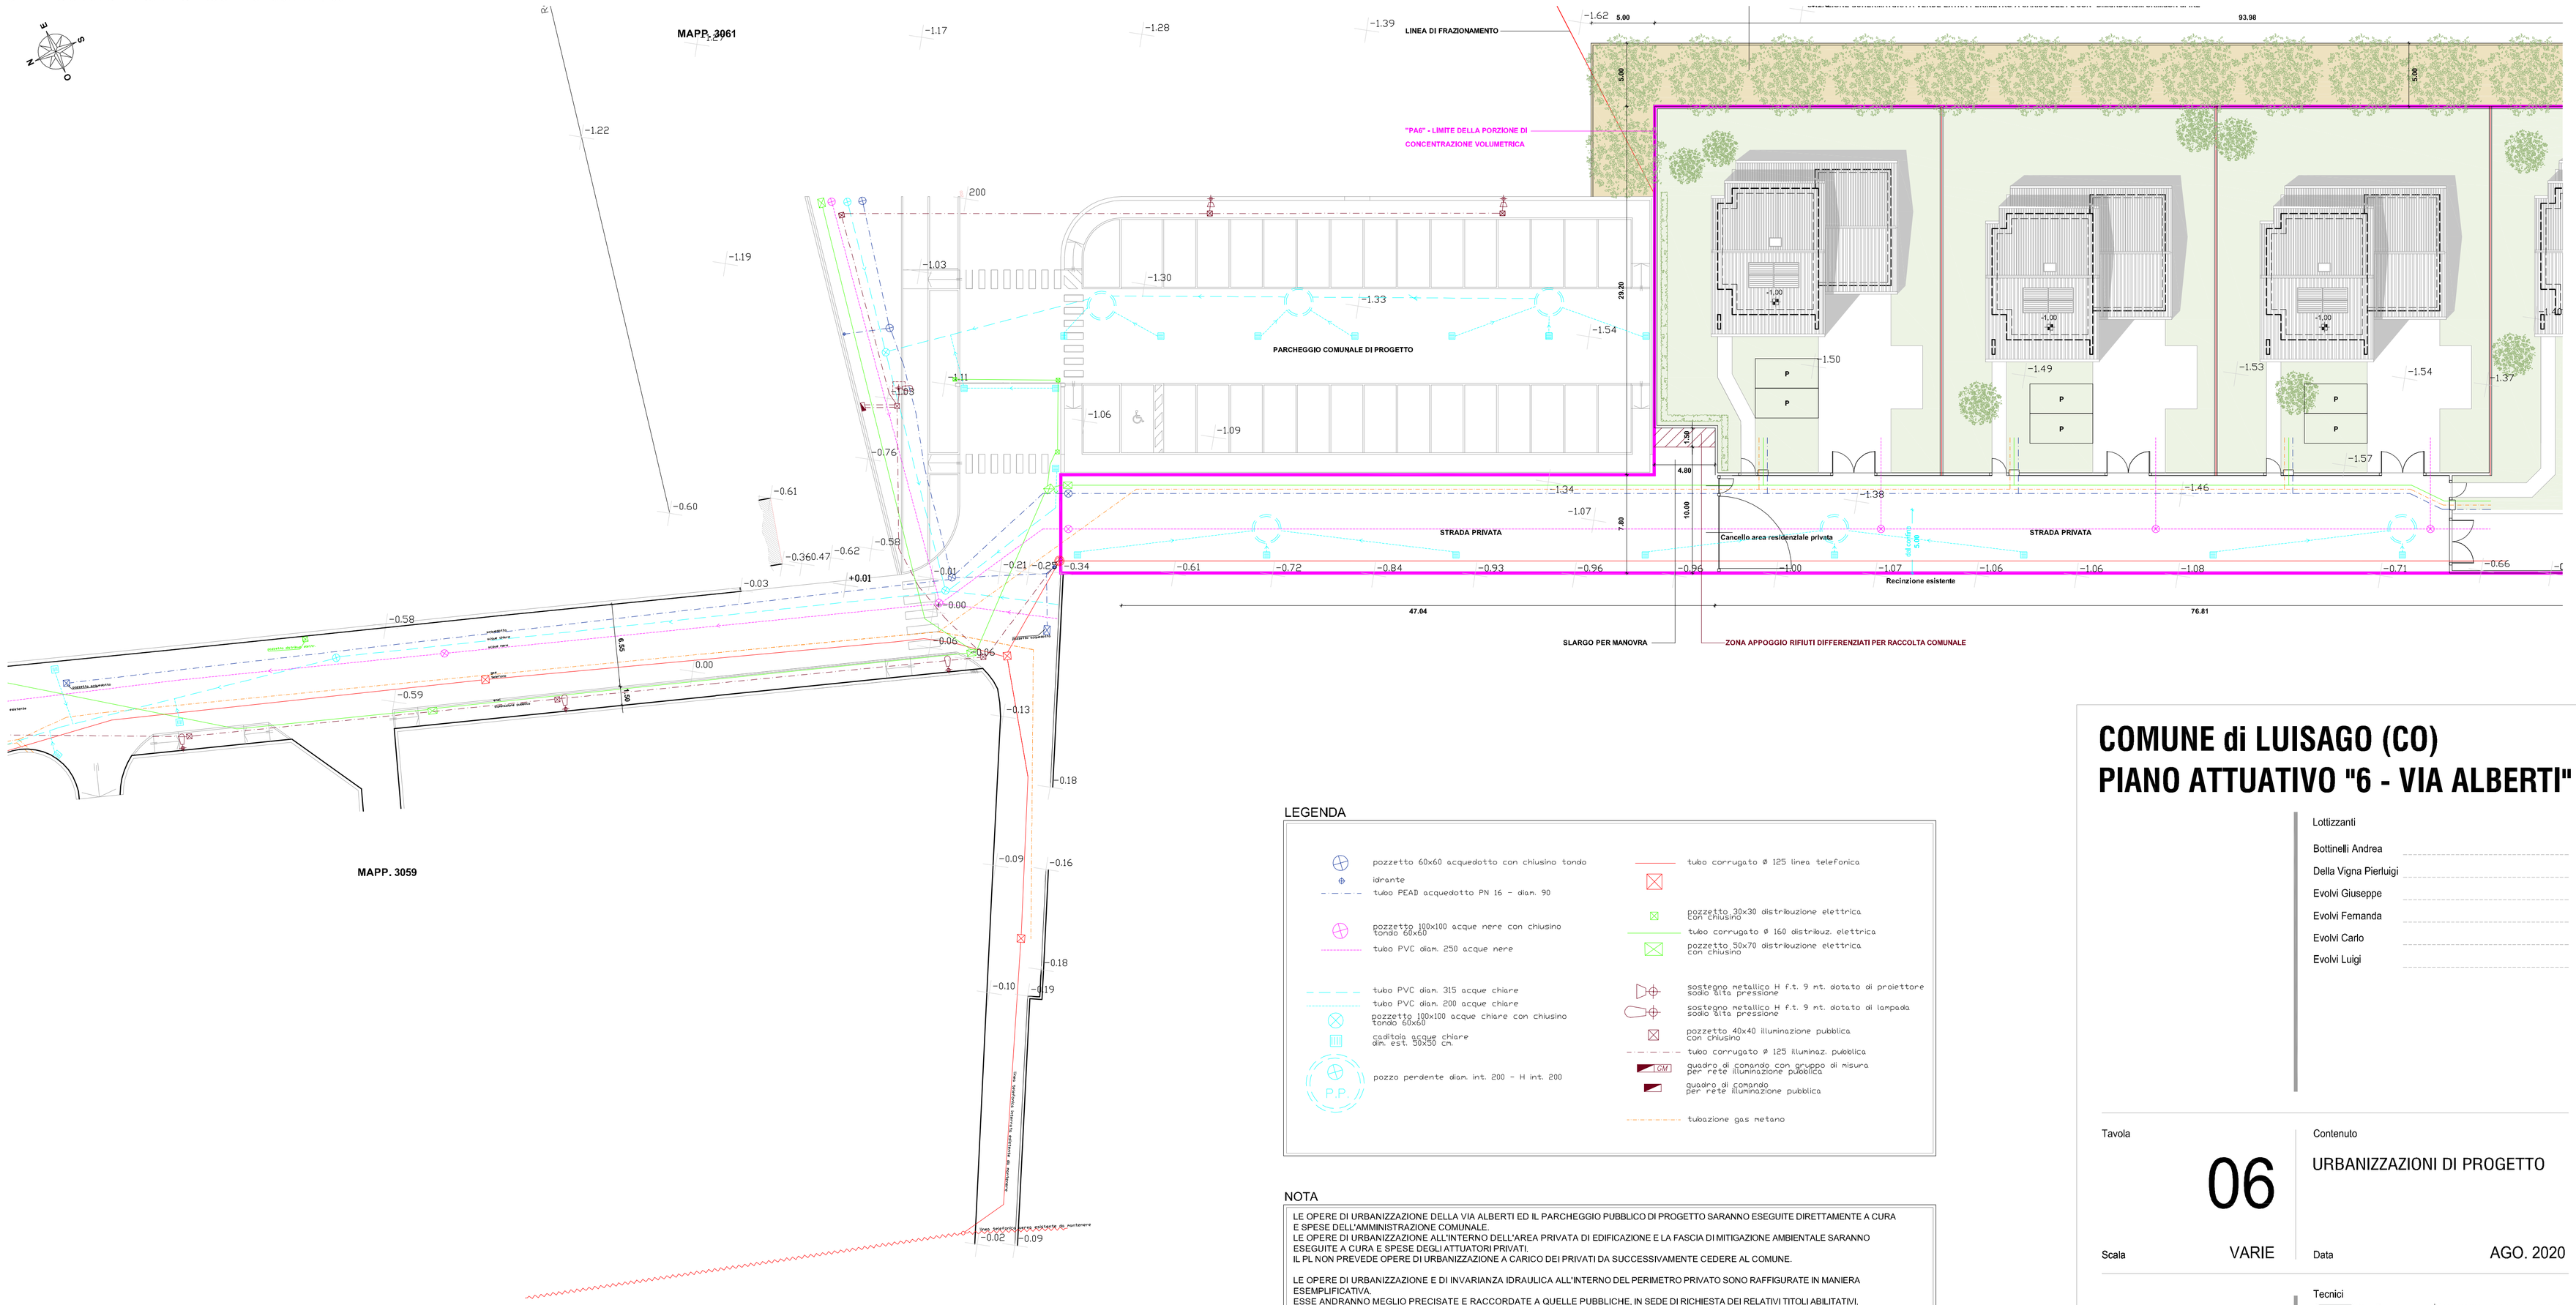

LEGENDA

- pozzetto 60x60 acquedotto con chiusino tondo
- idrante
- tubo PEAD acquedotto PN 16 - diam. 90
- pozzetto 100x100 acque nere con chiusino tondo 60x60
- tubo PVC diam. 250 acque nere
- tubo PVC diam. 315 acque chiare
- tubo PVC diam. 200 acque chiare
- pozzetto 100x100 acque chiare con chiusino tondo 60x60
- caditoia acque chiare dim. est. 50x50 cm.
- pozzo perdente diam. int. 200 - H int. 200
- tubo corrugato Ø 125 linea telefonica
- pozzetto 30x30 distribuzione elettrica con chiusino
- tubo corrugato Ø 160 distribuz. elettrica
- pozzetto 50x70 distribuzione elettrica con chiusino
- sostegno metallico H f.t. 9 mt. dotato di proiettore sodio alta pressione
- sostegno metallico H f.t. 9 mt. dotato di lampada sodio alta pressione
- pozzetto 40x40 illuminazione pubblica con chiusino
- tubo corrugato Ø 125 illuminaz. pubblica
- quadro di comando con gruppo di misura per rete illuminazione pubblica
- quadro di comando per rete illuminazione pubblica
- tubazione gas metano

NOTA

LE OPERE DI URBANIZZAZIONE DELLA VIA ALBERTI ED IL PARCHEGGIO PUBBLICO DI PROGETTO SARANNO ESEGUITE DIRETTAMENTE A CURA E SPESE DELL'AMMINISTRAZIONE COMUNALE.
LE OPERE DI URBANIZZAZIONE ALL'INTERNO DELL'AREA PRIVATA DI EDIFICAZIONE E LA FASCIA DI MITIGAZIONE AMBIENTALE SARANNO ESEGUITE A CURA E SPESE DEGLI ATTUATORI PRIVATI.
IL PL NON PREVEDE OPERE DI URBANIZZAZIONE A CARICO DEI PRIVATI DA SUCCESSIVAMENTE CEDERE AL COMUNE.

LE OPERE DI URBANIZZAZIONE E DI INVARIANZA IDRAULICA ALL'INTERNO DEL PERIMETRO PRIVATO SONO RAFFIGURATE IN MANIERA ESEMPLIFICATIVA.
ESSE ANDRANNO MEGLIO PRECISATE E RACCORDATE A QUELLE PUBBLICHE, IN SEDE DI RICHIESTA DEI RELATIVI TITOLI ABILITATIVI.
FATTE SALVE LE QUANTITA' MINIME PREVISTE DALLE NTA, IL POSIZIONAMENTO DEI POSTEGGI A SERVIZIO DELLE RESIDENZE POTRA' ESSERE DISTRIBUITO ALL'INTERNO DELL'AREA PRIVATA IN MANIERA ANCHE DIVERSA DA QUANTO RAFFIGURATO.

COMUNE di LUISAGO (CO)
PIANO ATTUATIVO "6 - VIA ALBERTI"

Lottizzanti

Bottinelli Andrea
Della Vigna Pierluigi
Evolvi Giuseppe
Evolvi Fernanda
Evolvi Carlo
Evolvi Luigi

Tavola

06

Contenuto

URBANIZZAZIONI DI PROGETTO

Scala VARIE

Data AGO. 2020

Tecnici

ARCHITETTI ASSOCIATI Ghioldi & Ghirardello
Sede operativa: Como - via L.Leoni, 18
Domic. fiscale: Lurate C. - via Gilotto, 16
CF & Partita Iva 02360110130
Telefono: +39 031 390629
www.ghstudio.it - info@ghstudio.it

VITTORIO POMONI geometra
Ufficio: Como - via L.Leoni, 18
CF PMNVTR61P21A752F
Partita Iva 03225040132
Telefono: +39 031 260204
studiopomoni@libero.it